



TABULKA PLOCH

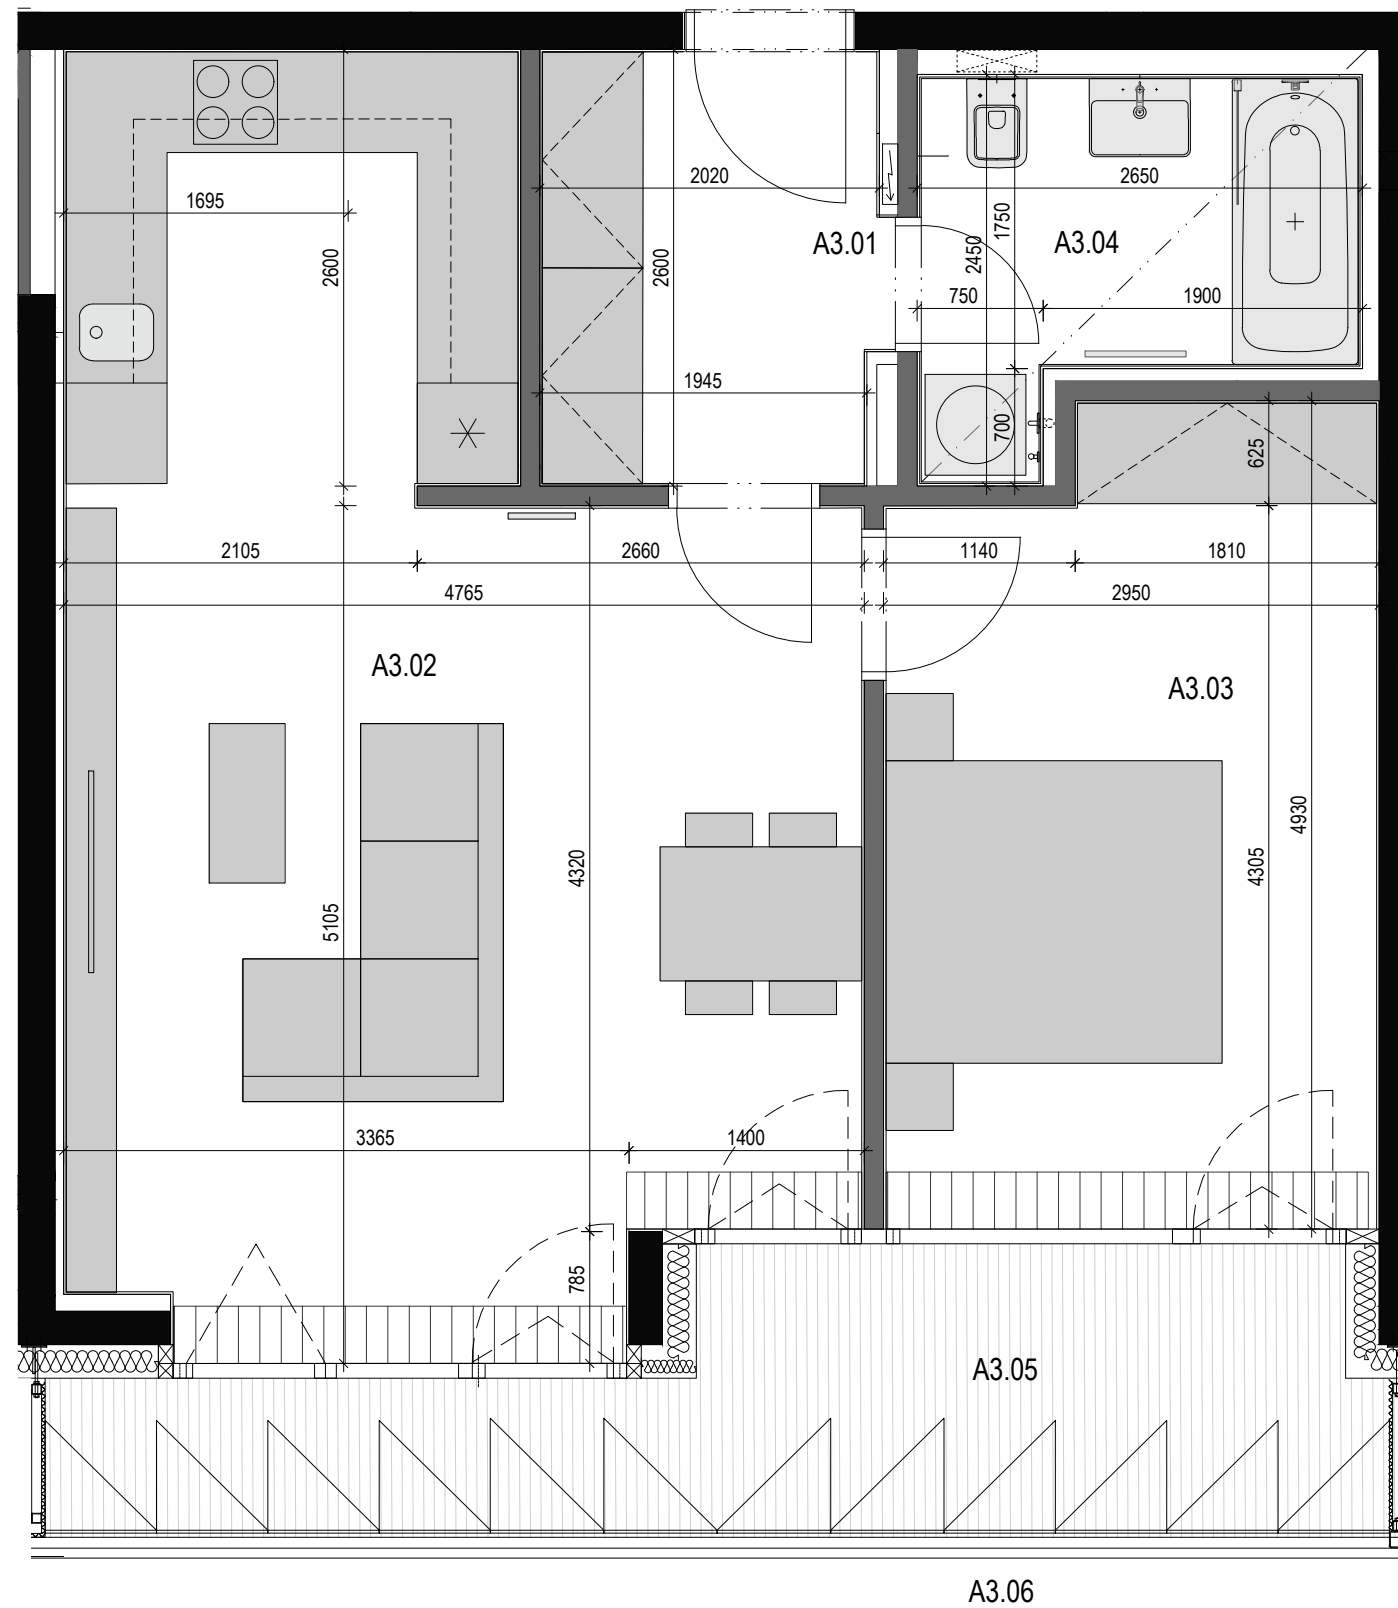

Č. m. / R. No.	ÚČEL MÍSTNOSTI / ROOM PURPOSE	Plocha / Area [m ² /sq.m]
A3.01	Zádvěří / Entrance	5,1
A3.02	Obývací pokoj + kuchyňský kout / Living Room + Kitchen Corner	30,0
A3.03	Ložnice / Bedroom	13,6
A3.04	Koupelna / Bathroom	4,9
UŽITNÁ PLOCHA BYTU:		53,6
PRODEJNÍ PLOCHA BYTU*:		55,6
A3.05	Terasa / Terrace	10,3
A3.06	Terasa - zeleň / Terrace - greenery	11,1

Vybavení bytu vč. kuchyňské linky je pouze ilustrativní a je tedy vyhrazeno právo na změnu v závislosti na postupu výstavby. Uváděné rozměry jsou orientační a jsou primárně vztaheny ke hrubému zdivu bez omítek.

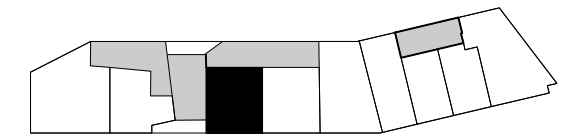

1NP
BYT A3
2+KK

PRODEJNÍ PLOCHA BYTU*: 56,3 m²
PLOCHA TERAS + ZELEŇ CELKEM: 21,4 m²

* - dle nařízení vlády č. 366/2013 Sb.