
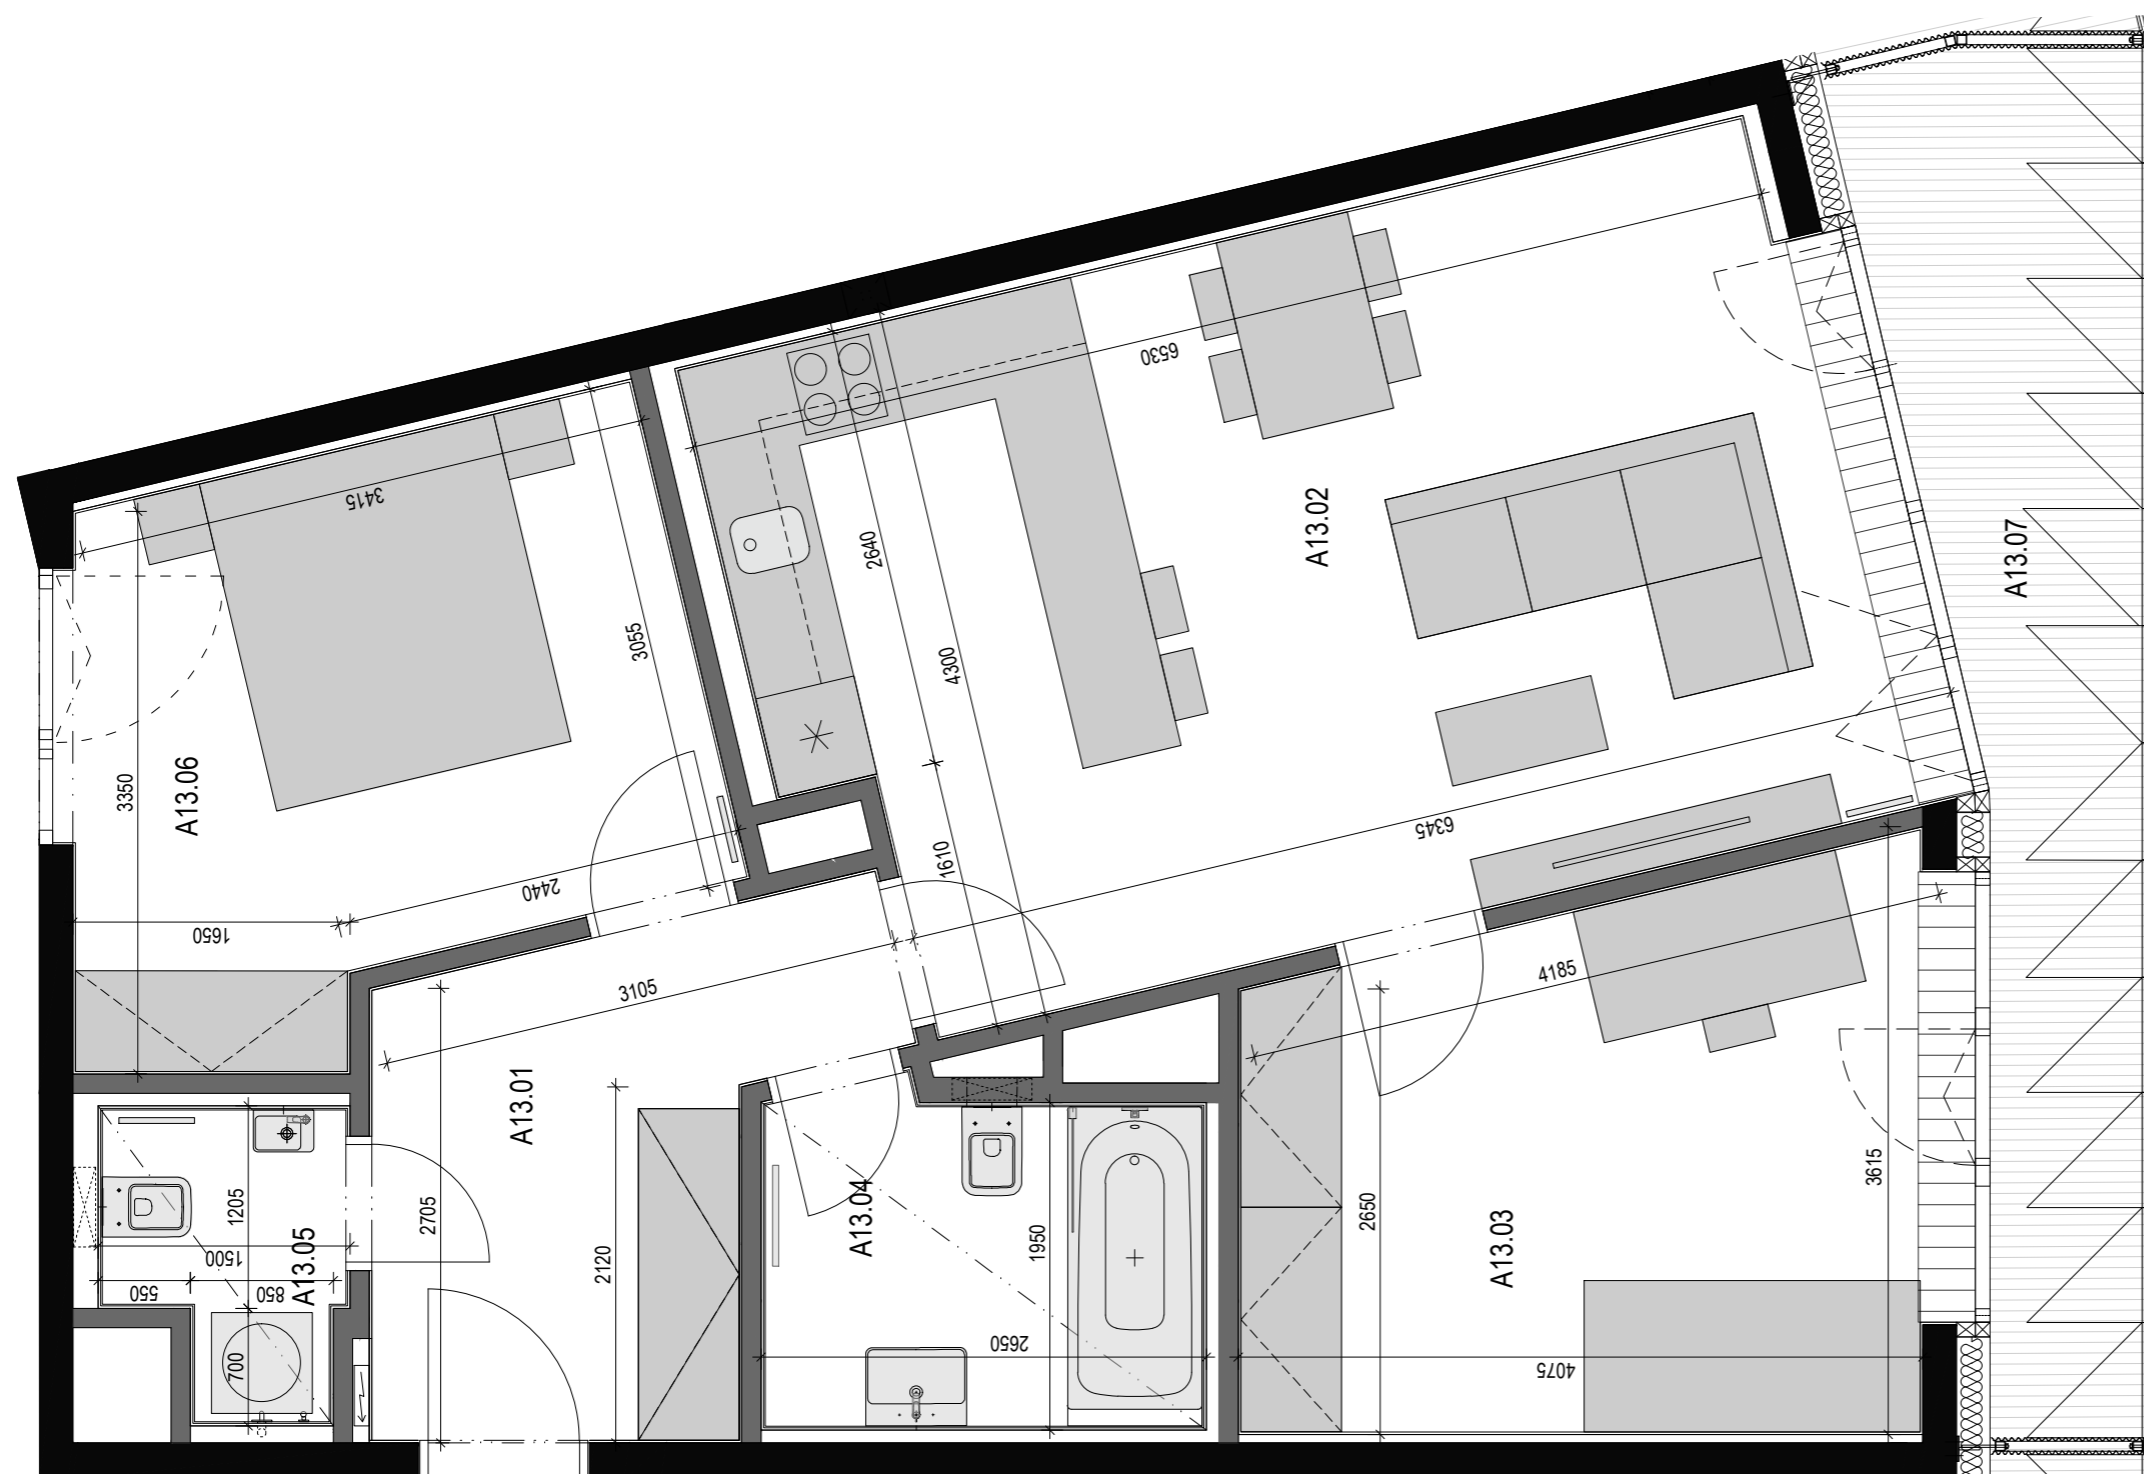


## TABULKA PLOCH

Č. m. / R. No.	ÚČEL MÍSTNOSTI / ROOM PURPOSE	Plocha / Area [m <sup>2</sup> /sq.m]
A13.01	Zádvěří / Entrance	7,4
A13.02	Obývací pokoj + kuchyňský kout / Living Room + Kitchen Corner	28,0
A13.03	Ložnice / Bedroom	13,4
A13.04	Koupelna / Bathroom	5,0
A13.05	WC / WC	2,2
A13.06	Ložnice / Bedroom	12,0
<b>UŽITNÁ PLOCHA BYTU:</b>		<b>68,0</b>
<b>PRODEJNÍ PLOCHA BYTU*:</b>		<b>73,5</b>
A13.07	Lodžie / Loggia	9,7

Vybavení bytu vč. kuchyňské linky je pouze ilustrativní a je tedy vyhrazeno právo na změnu v závislosti na postupu výstavby. Uváděné rozměry jsou orientační a jsou primárně vztaženy ke hrubému zdivu bez omítek.

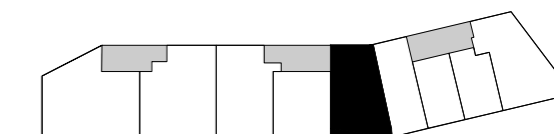

## 2NP BYT A13

3+KK

PRODEJNÍ PLOCHA BYTU\*: 73,5 m<sup>2</sup>

PLOCHA LODŽIE: 9,7 m<sup>2</sup>

\*- dle nařízení vlády č. 366/2013 Sb.