



TABULKA PLOCH

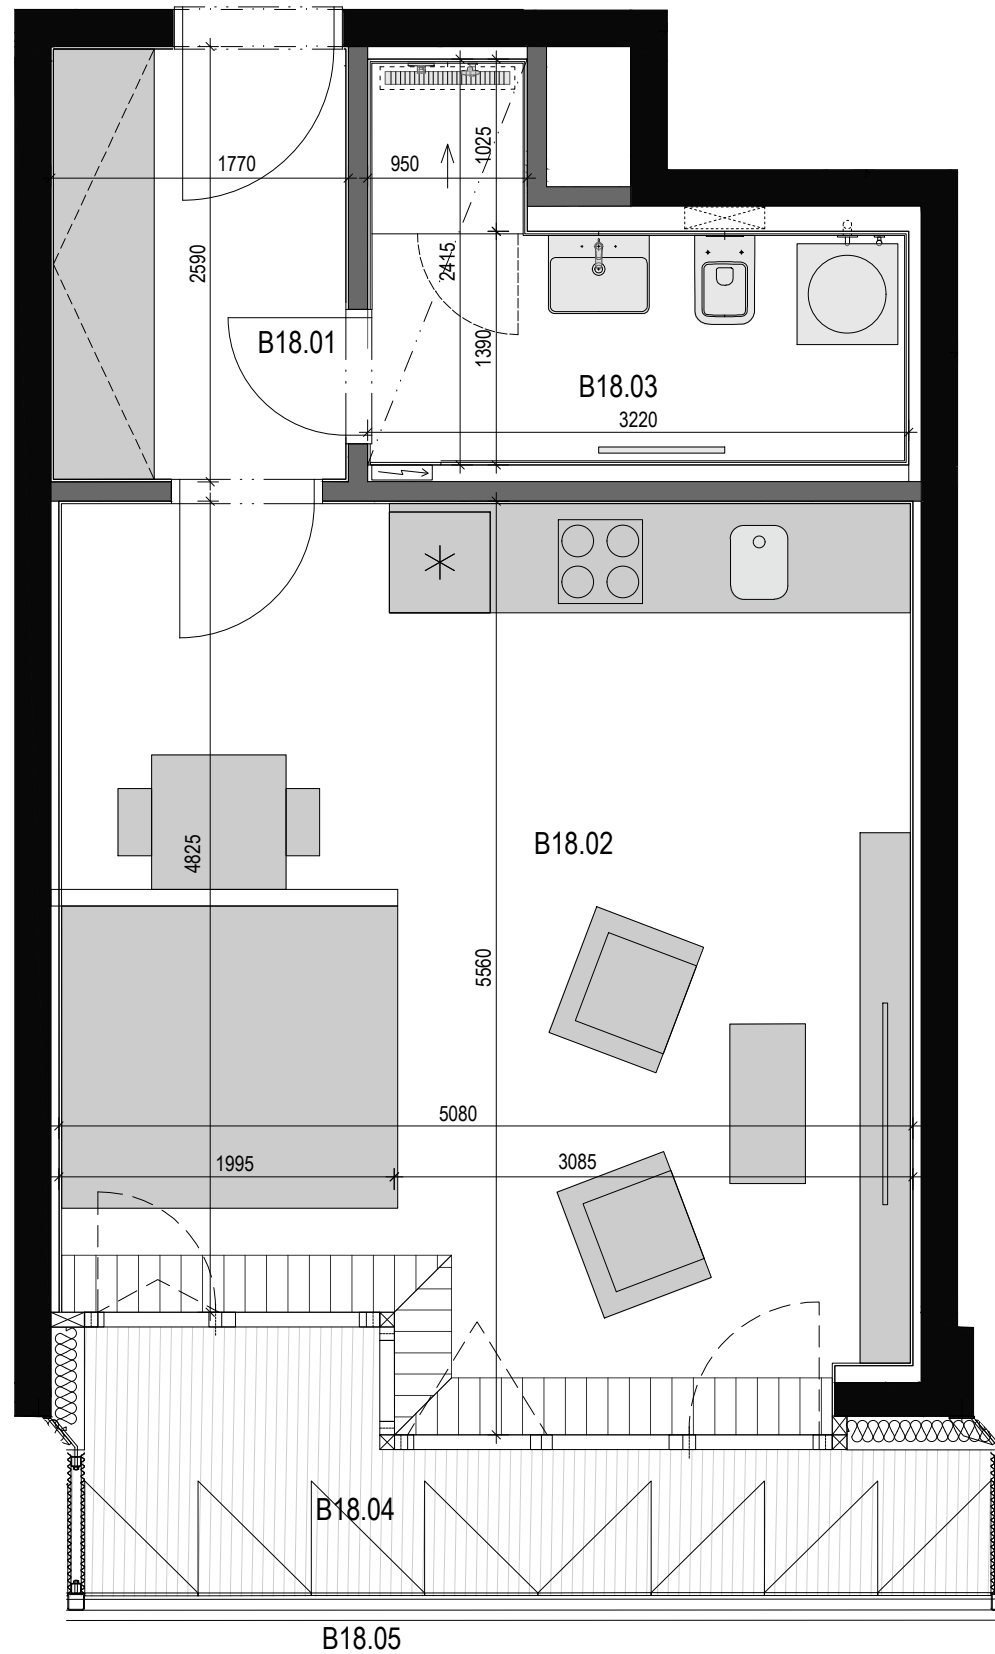

Č. m. / R. No.	ÚČEL MÍSTNOSTI / ROOM PURPOSE	Plocha / Area [m ² /sq.m]
B18.01	Zádvěří / Entrance	4,5
B18.02	Obývací pokoj + kuchyňský kout / Living Room + Kitchen Corner	26,4
B18.03	Koupelna / Bathroom	5,2
UŽITNÁ PLOCHA BYTU:		36,1
PRODEJNÍ PLOCHA BYTU*:		37,4
B18.04	Terasa / Terrace	5,9
B18.05	Terasa - zeleň / Terrace - greenery	9,6

Vybavení bytu vč. kuchyňské linky je pouze ilustrativní a je tedy vyhrazeno právo na změnu v závislosti na postupu výstavby. Uváděné rozměry jsou orientační a jsou primárně vztaheny ke hrubému zdivu bez omítek.

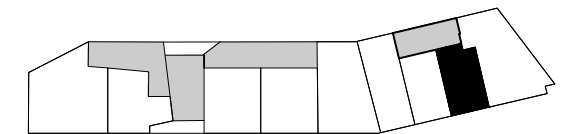

1NP
BYT B18

1+KK

PRODEJNÍ PLOCHA BYTU*: 37,4 m²
PLOCHA TERAS + ZELEŇ CELKEM: 15,5 m²

*- dle nařízení vlády č. 366/2013 Sb.