



TABULKA PLOCH

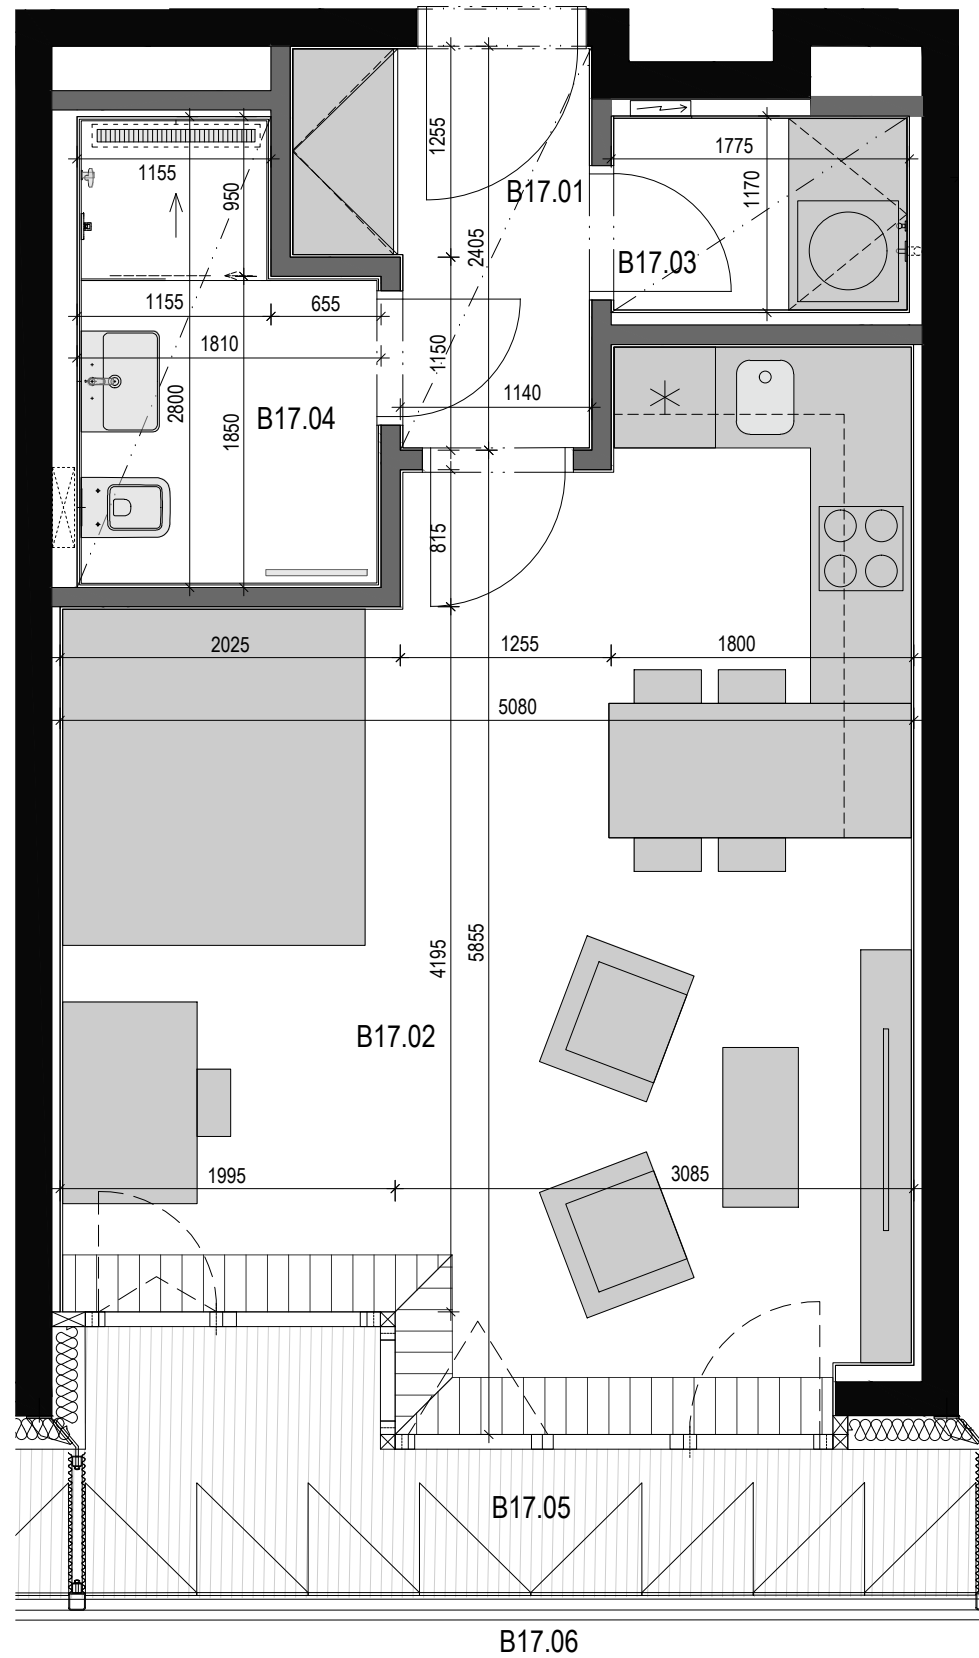

| Č. m. / R. No. | ÚČEL MÍSTNOSTI / ROOM PURPOSE | Plocha / Area [m ² /sq.m] |
|-------------------------------|---|--------------------------------------|
| B17.01 | Zádvěří / Entrance | 3,4 |
| B17.02 | Obývací pokoj + kuchyňský kout / Living Room + Kitchen Corner | 27,0 |
| B17.03 | Komora / Pantry | 2,0 |
| B17.04 | Koupelna / Bathroom | 4,2 |
| UŽITNÁ PLOCHA BYTU: | | 36,6 |
| PRODEJNÍ PLOCHA BYTU*: | | 38,2 |
| B17.05 | Terasa / Terrace | 5,8 |
| B17.06 | Terasa - zeleň / Terrace - greenery | 9,5 |

Vybavení bytu vč. kuchyňské linky je pouze ilustrativní a je tedy vyhrazeno právo na změnu v závislosti na postupu výstavby. Uváděné rozměry jsou orientační a jsou primárně vztaheny ke hrubému zdivu bez omítek.

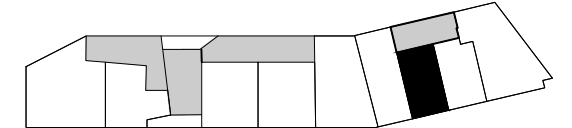

1NP
BYT B17

1+KK

PRODEJNÍ PLOCHA BYTU*: 38,2 m²
PLOCHA TERAS + ZELEŇ CELKEM: 15,3 m²

* - dle nařízení vlády č. 366/2013 Sb.