
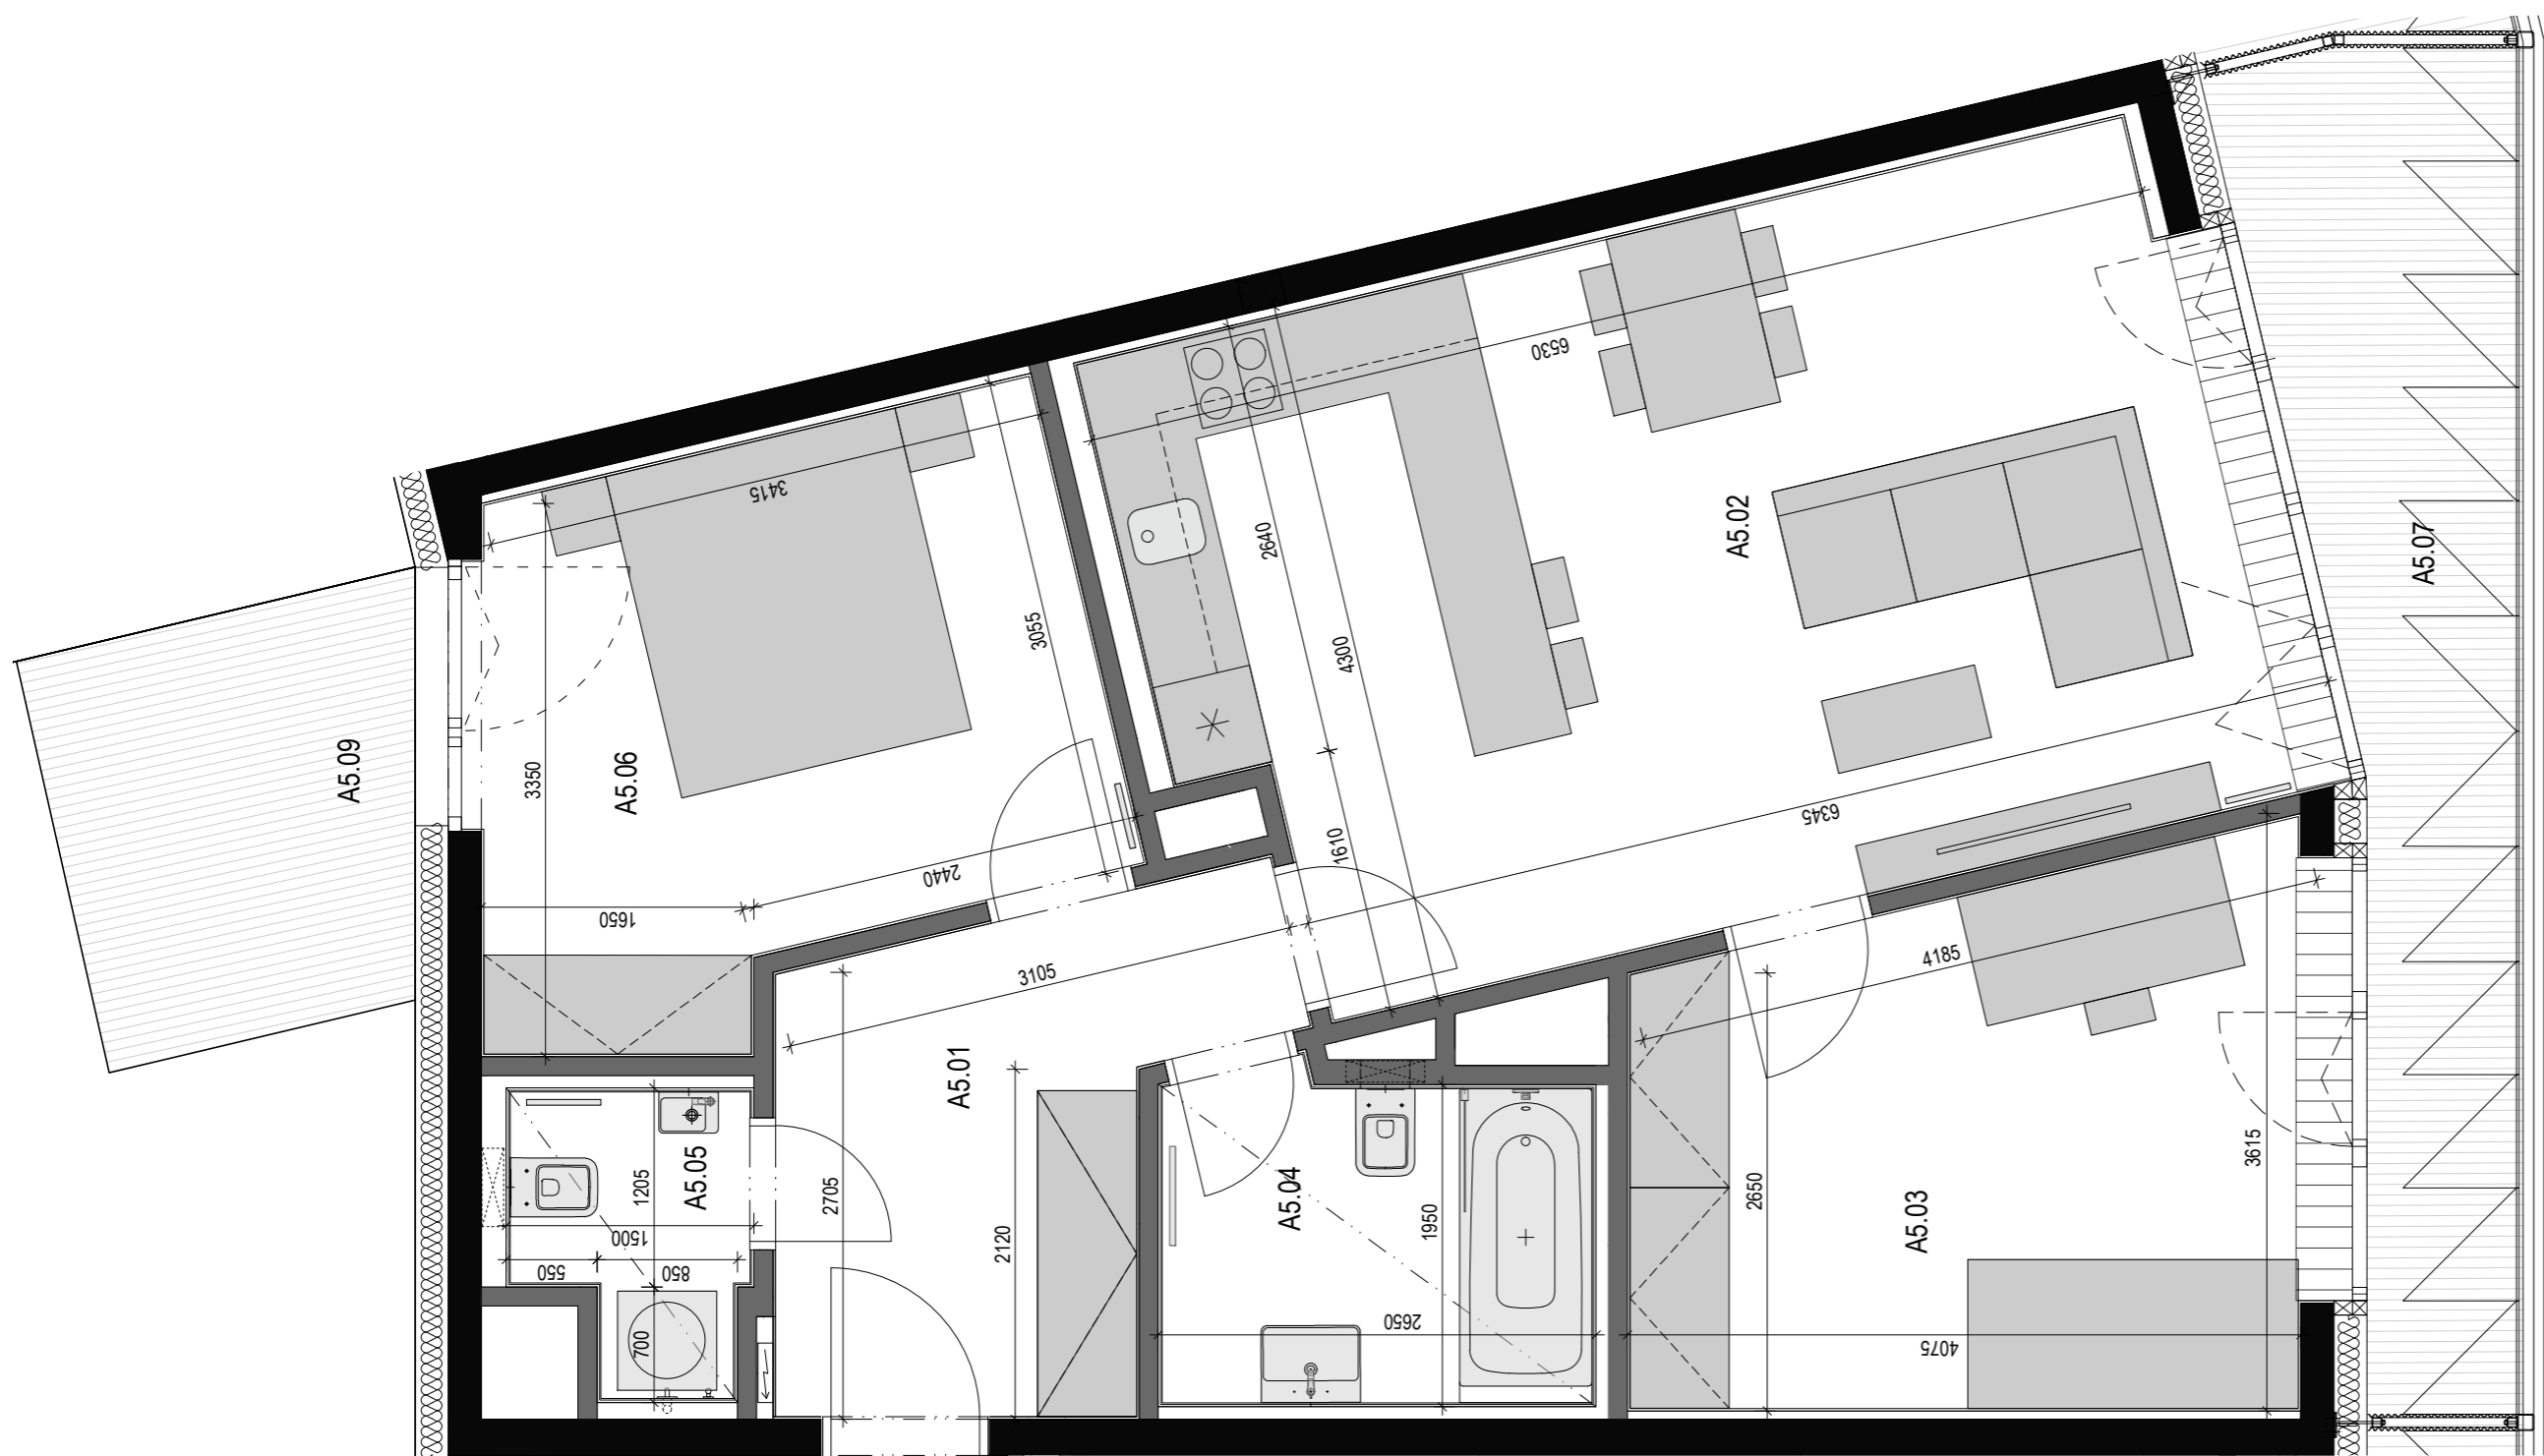


## TABULKA PLOCH

Č. m. / R. No.	ÚČEL MÍSTNOSTI / ROOM PURPOSE	Plocha / Area [m <sup>2</sup> /sq.m]
A5.01	Zádveří / Entrance	7,4
A5.02	Obývací pokoj + kuchyňský kout / Living Room + Kitchen Corner	28,0
A5.03	Ložnice / Bedroom	13,4
A5.04	Koupelna / Bathroom	5,0
A5.05	WC / WC	2,2
A5.06	Ložnice / Bedroom	12,0
<b>UŽITNÁ PLOCHA BYTU:</b>		<b>68,0</b>
<b>PRODEJNÍ PLOCHA BYTU*:</b>		<b>73,5</b>
A5.07	Terasa / Terrace	9,7
A5.08	Terasa - zeleň / Terrace - greenery	8,1
A5.09	Předzahrádka / Front garden	22,1

Vybavení bytu vč. kuchyňské linky je pouze ilustrativní a je tedy vyhrazeno právo na změnu v závislosti na postupu výstavby. Uváděné rozměry jsou orientační a jsou primárně vztaženy ke hrubému zdivu bez omítek.

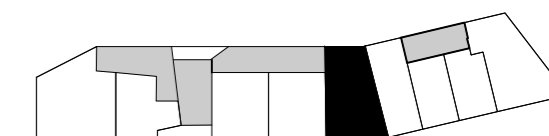

# 1NP BYT A5

3+KK

PRODEJNÍ PLOCHA BYTU\*: 73,5 m<sup>2</sup>

PLOCHY TERAS + ZELEŇ CELKEM: 39,9 m<sup>2</sup>

\*- dle nařízení vlády č. 366/2013 Sb.