
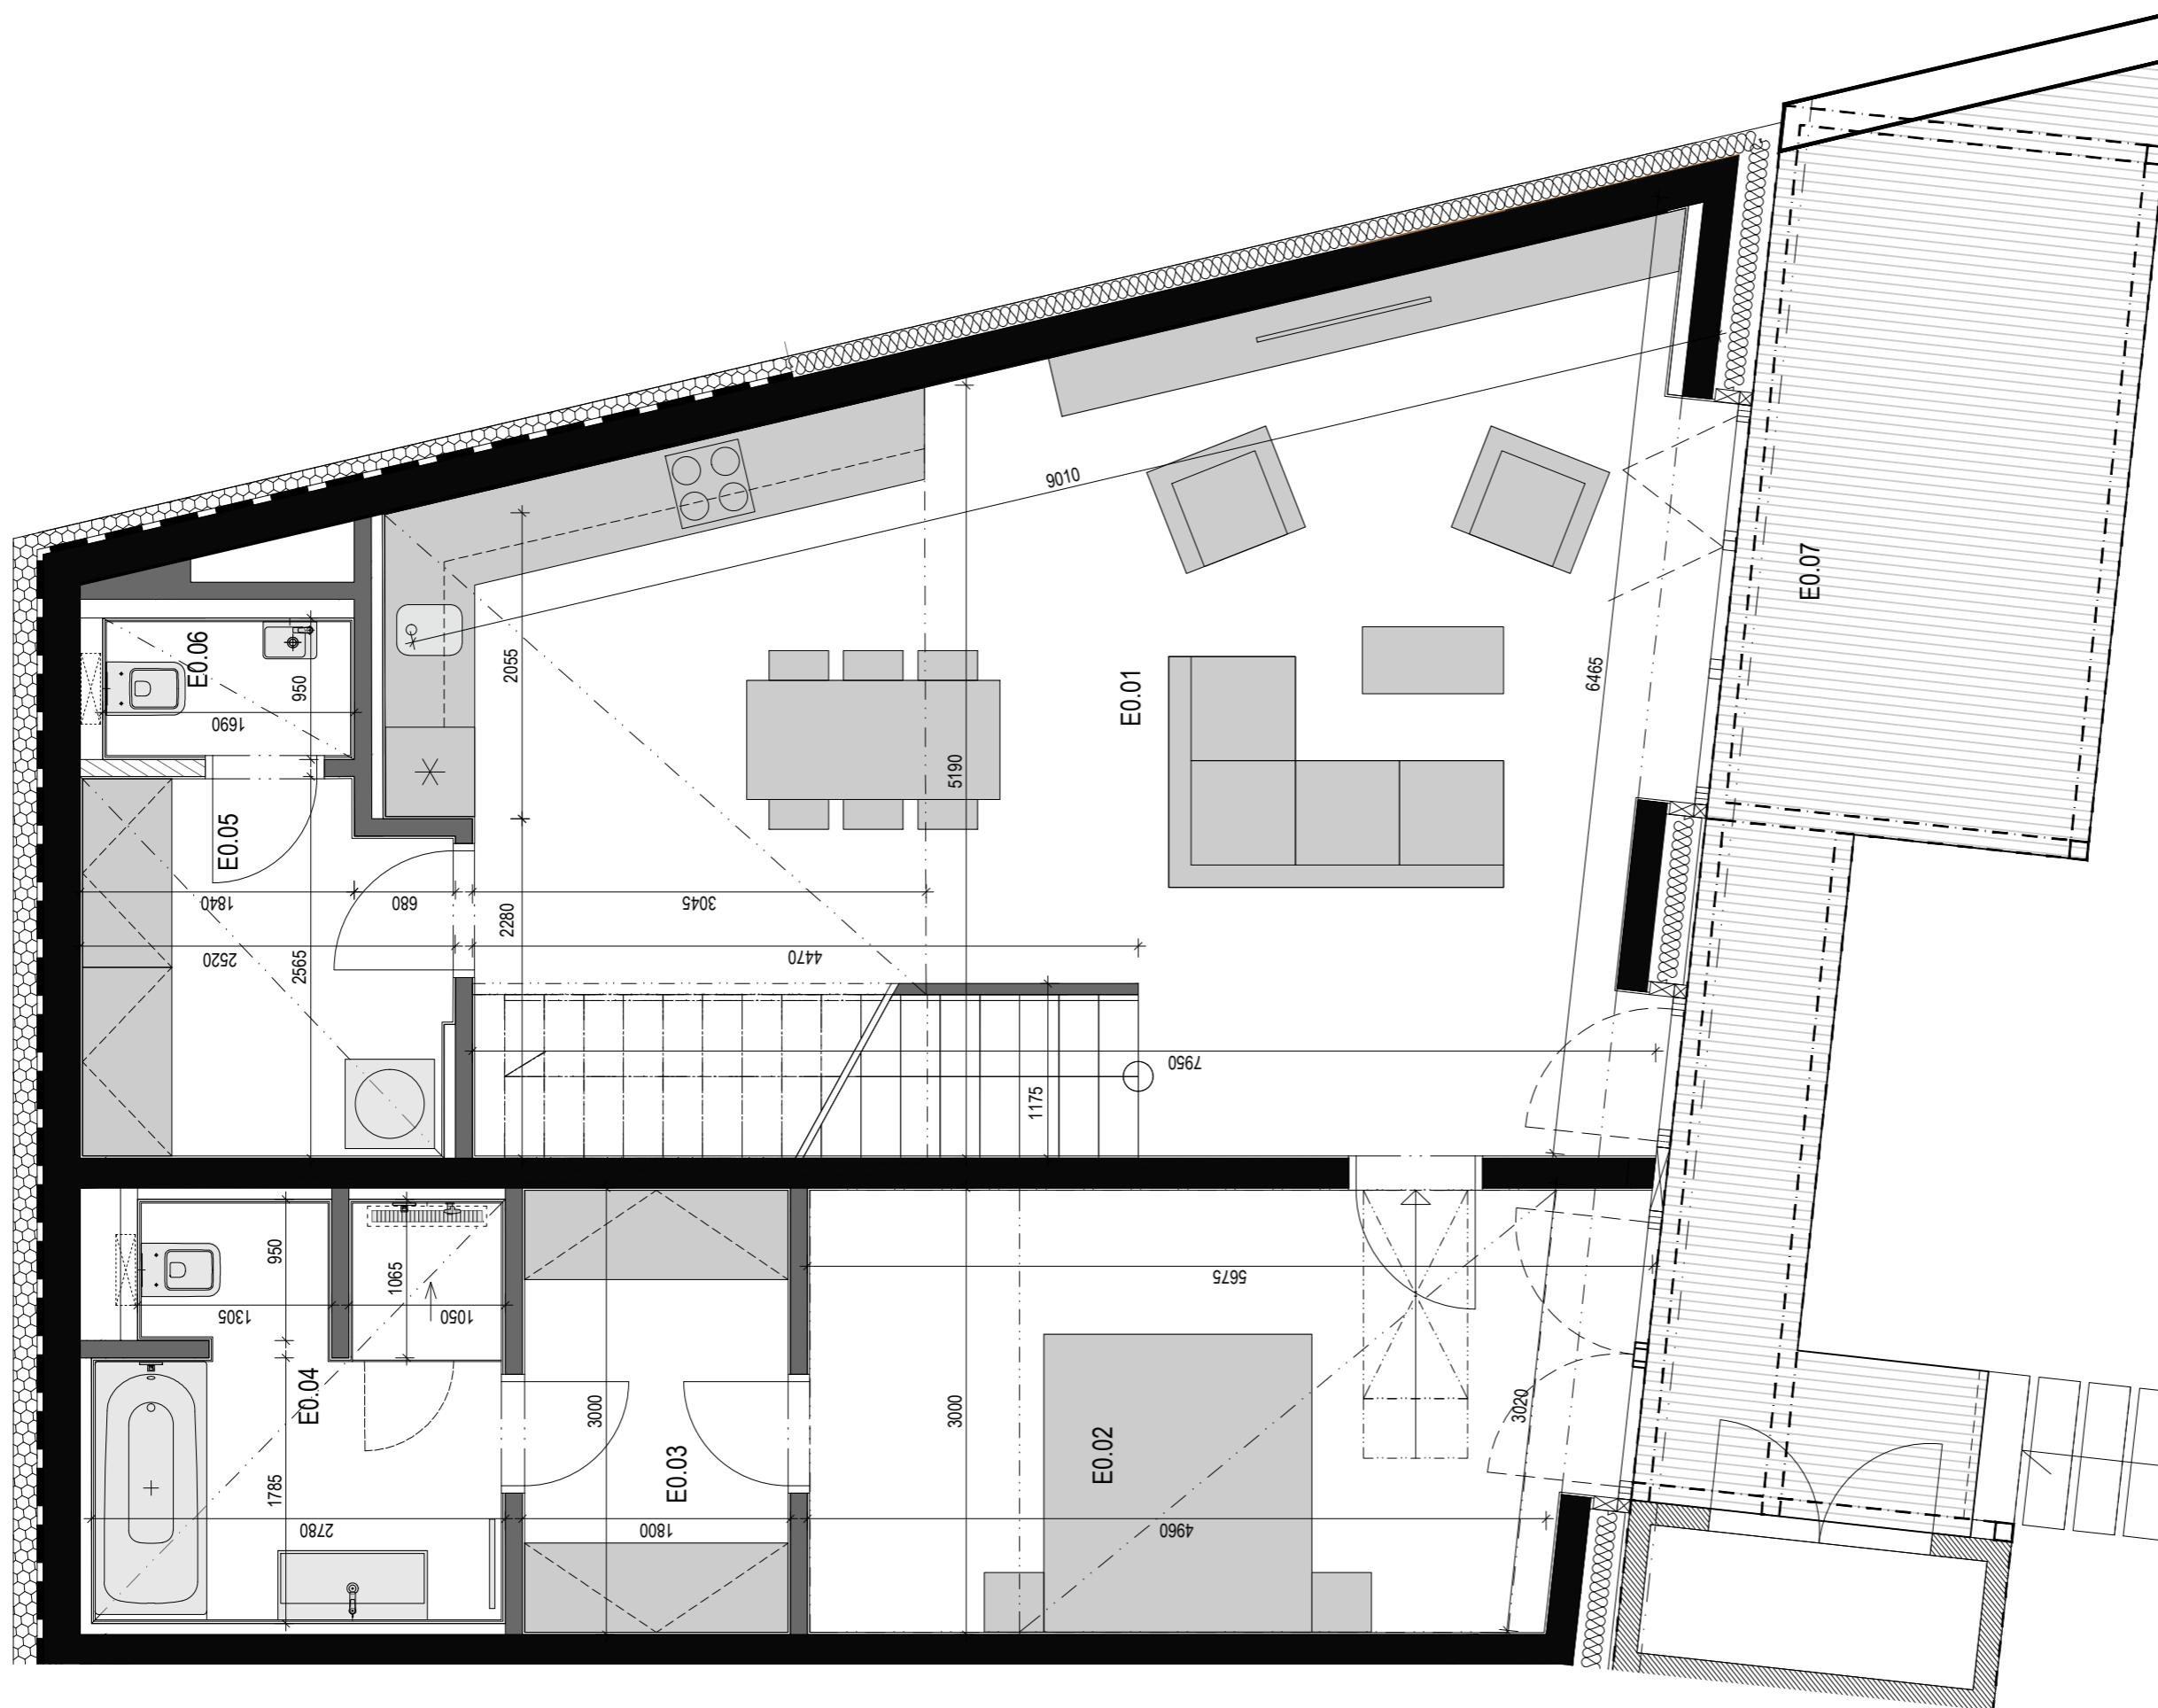


TABULKA PLOCH

Č. m. / R. No.	ÚČEL MÍSTNOSTI / ROOM PURPOSE	Plocha / Area [m ² /sq.m]
E0.01	Obývací pokoj + kuchyňský kout / Living Room + Kitchen Corner	45,1
E0.02	Ložnice / Bedroom	16,0
E0.03	Šatna / Cloakroom	5,3
E0.04	Koupelna / Bathroom	7,1
E0.05	Chodba / Corridor	6,0
E0.06	WC / WC	1,5
UŽITNÁ PLOCHA RD:		81,0
PRODEJNÍ PLOCHA RD*:		85,5
E0.07	Terasa / Terrace	19,2


Vybavení bytu vč. kuchyňské linky je pouze ilustrativní a je tedy vyhrazeno právo na změnu v závislosti na postupu výstavby. Uváděné rozměry jsou orientační a jsou primárně vztaženy ke hrubému zdivu bez omítek.

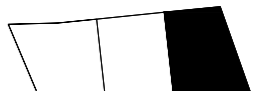

**RD E
1PP**

PRODEJNÍ PLOCHA RD*: 169,6 m²
PLOCHA TERASY + ZAHRADA CELKEM: 144,5 m²


* - dle nařízení vlády č. 366/2013 Sb.

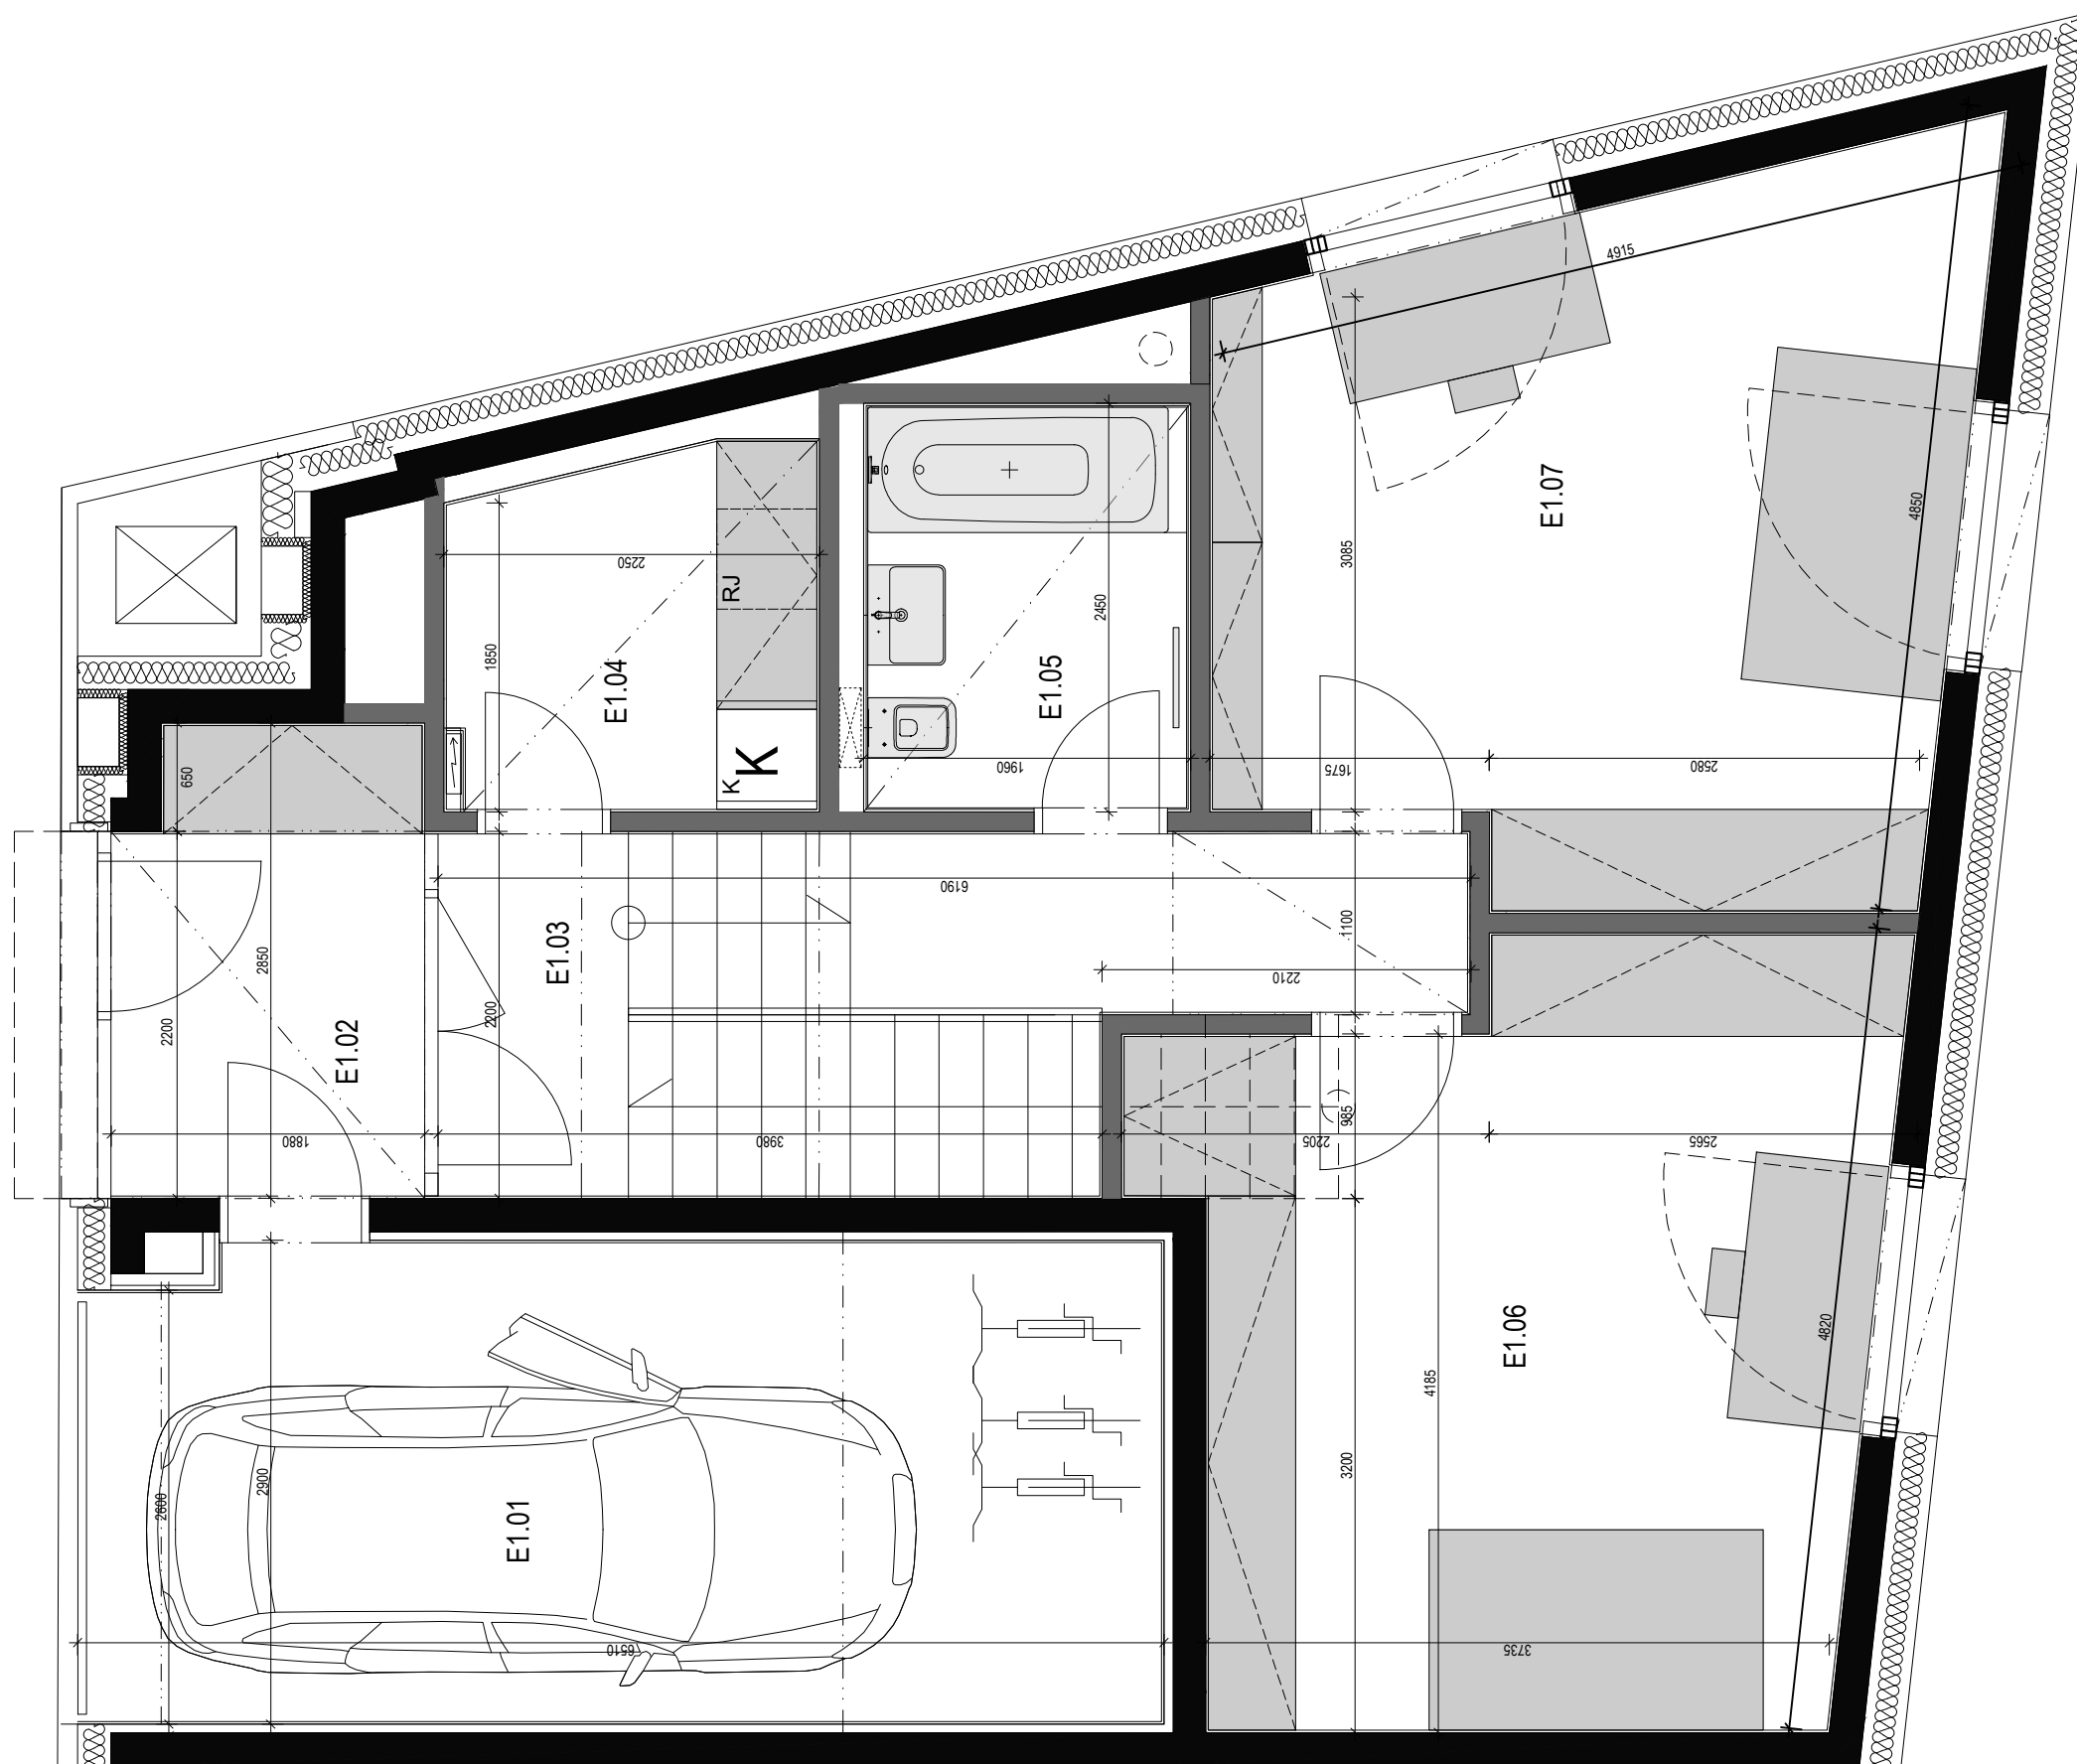

TABULKA PLOCH

Č. m. / R. No.	ÚČEL MÍSTNOSTI / ROOM PURPOSE	Plocha / Area [m ² /sq.m]
E1.01	Garáž / Garage	18,3
E1.02	Zádvěří / Entrance	5,3
E1.03	Chodba / Corridor	10,9
E1.04	Komora / Pantry	4,5
E1.05	Koupelna / Bathroom	4,6
E1.06	Ložnice / Bedroom	18,4
E1.07	Ložnice / Bedroom	17,8
UŽITNÁ PLOCHA RD:		79,8
PRODEJNÍ PLOCHA RD*:		84,1

Vybavení bytu vč. kuchyňské linky je pouze ilustrativní a je tedy vyhrazeno právo na změnu v závislosti na postupu výstavby. Uváděné rozměry jsou orientační a jsou primárně vztaženy ke hrubému zdivu bez omítek.

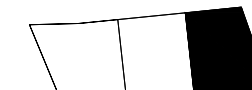

**RD E
1NP**

PRODEJNÍ PLOCHA RD*: 169,6 m²
PLOCHA TERASY + ZELEŇ CELKEM: 144,5 m²

*- dle nařízení vlády č. 366/2013 Sb.