


TABULKA PLOCH



Č. m. / R. No.	ÚČEL MÍSTNOSTI / ROOM PURPOSE	Plocha / Area [m ² /sq.m]
A4.01	Zádvěří / Entrance	5,7
A4.02	Obývací pokoj + kuchyňský kout / Living Room + Kitchen Corner	29,0
A4.03	Ložnice / Bedroom	12,4
A4.04	Koupelna / Bathroom	4,5
A4.05	WC / WC	2,0
UŽITNÁ PLOCHA BYTU:		53,6
PRODEJNÍ PLOCHA BYTU*:		56,3
A4.06	Terasa / Terrace	8,6
A4.07	Terasa - zeleň / Terrace - greenery	9,6

Vybavení bytu vč. kuchyňské linky je pouze ilustrativní a je tedy vyhrazeno právo na změnu v závislosti na postupu výstavby. Uváděné rozměry jsou orientační a jsou primárně vztaženy ke hrubému zdivu bez omítek.

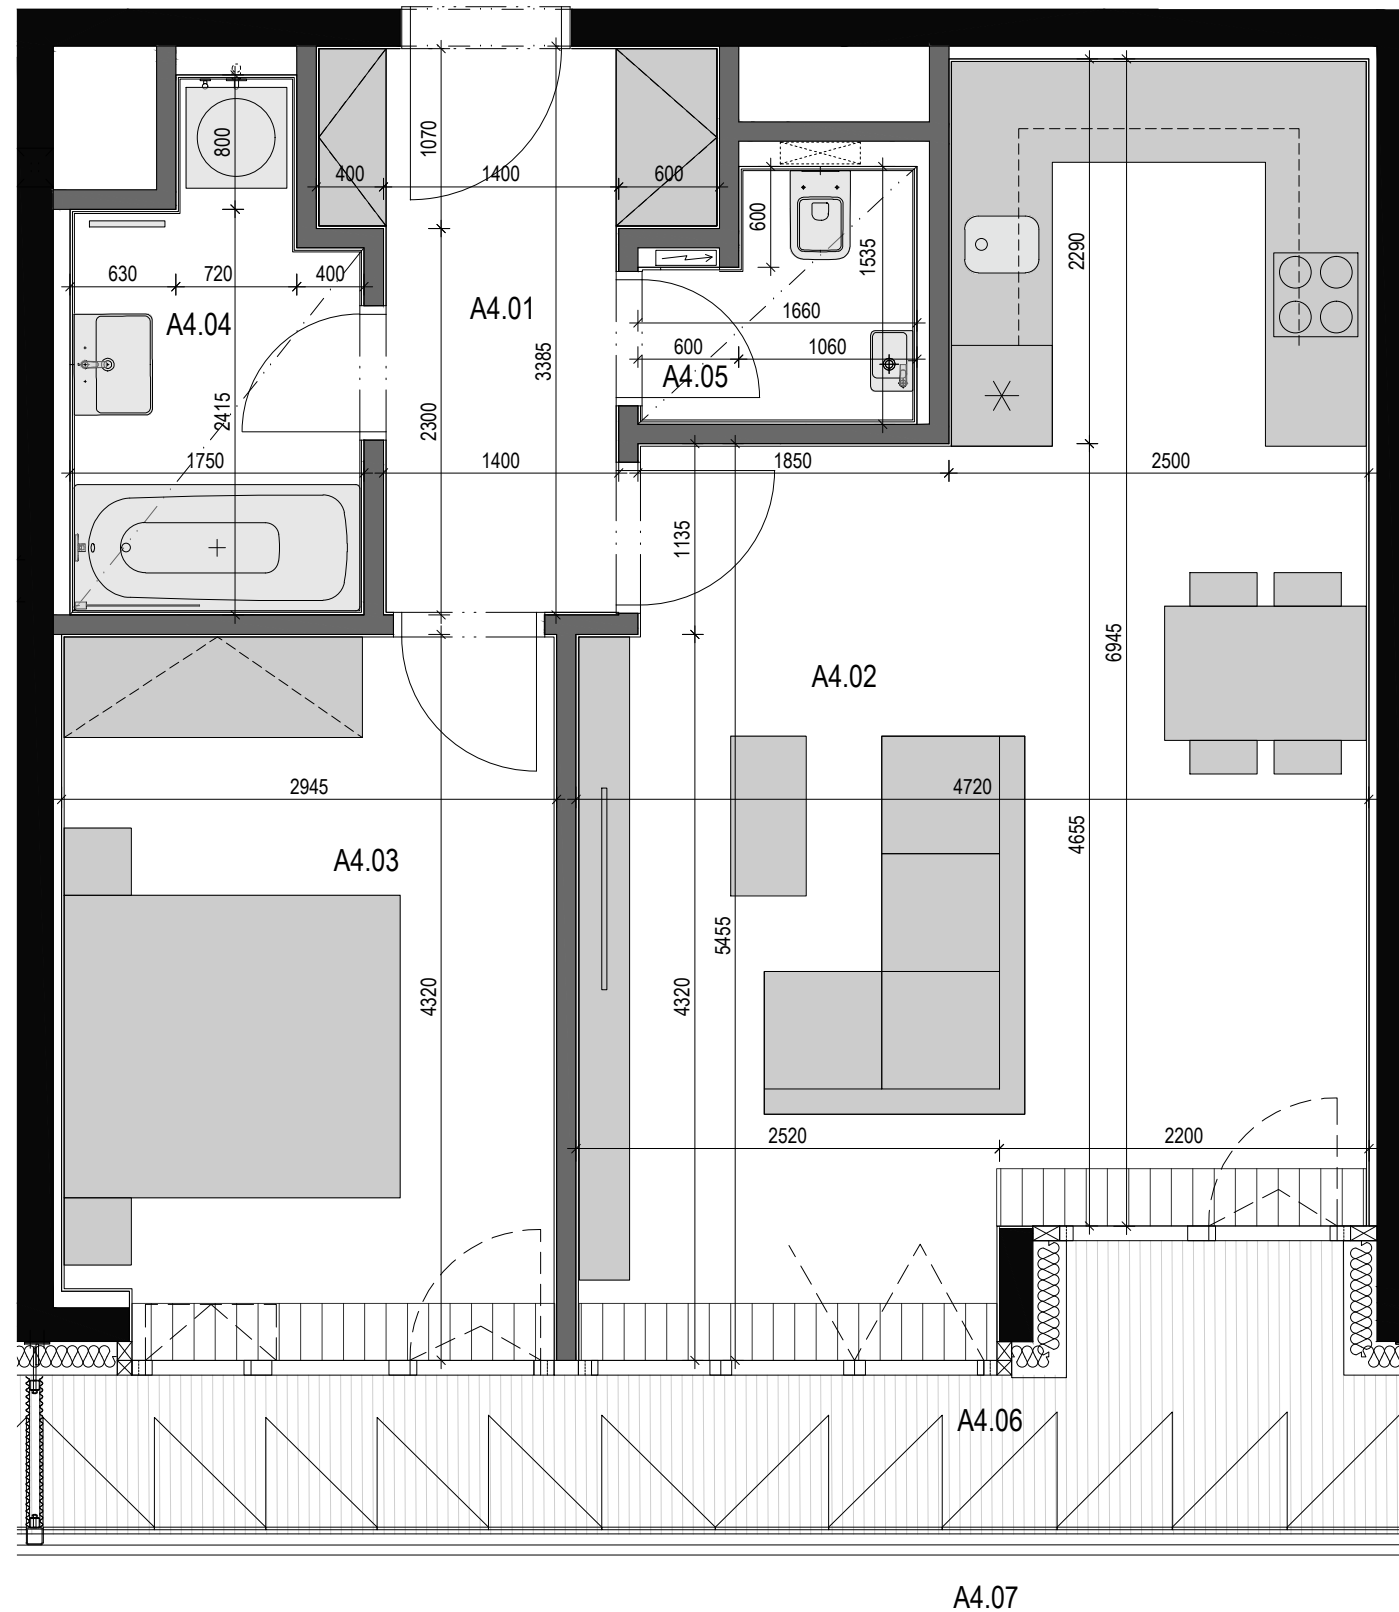

1NP
BYT A4
2+KK

PRODEJNÍ PLOCHA BYTU*: 56,3 m²
PLOCHA TERAS + ZELEŇ CELKEM: 18,2 m²

* - dle nařízení vlády č. 366/2013 Sb.