



## TABULKA PLOCH

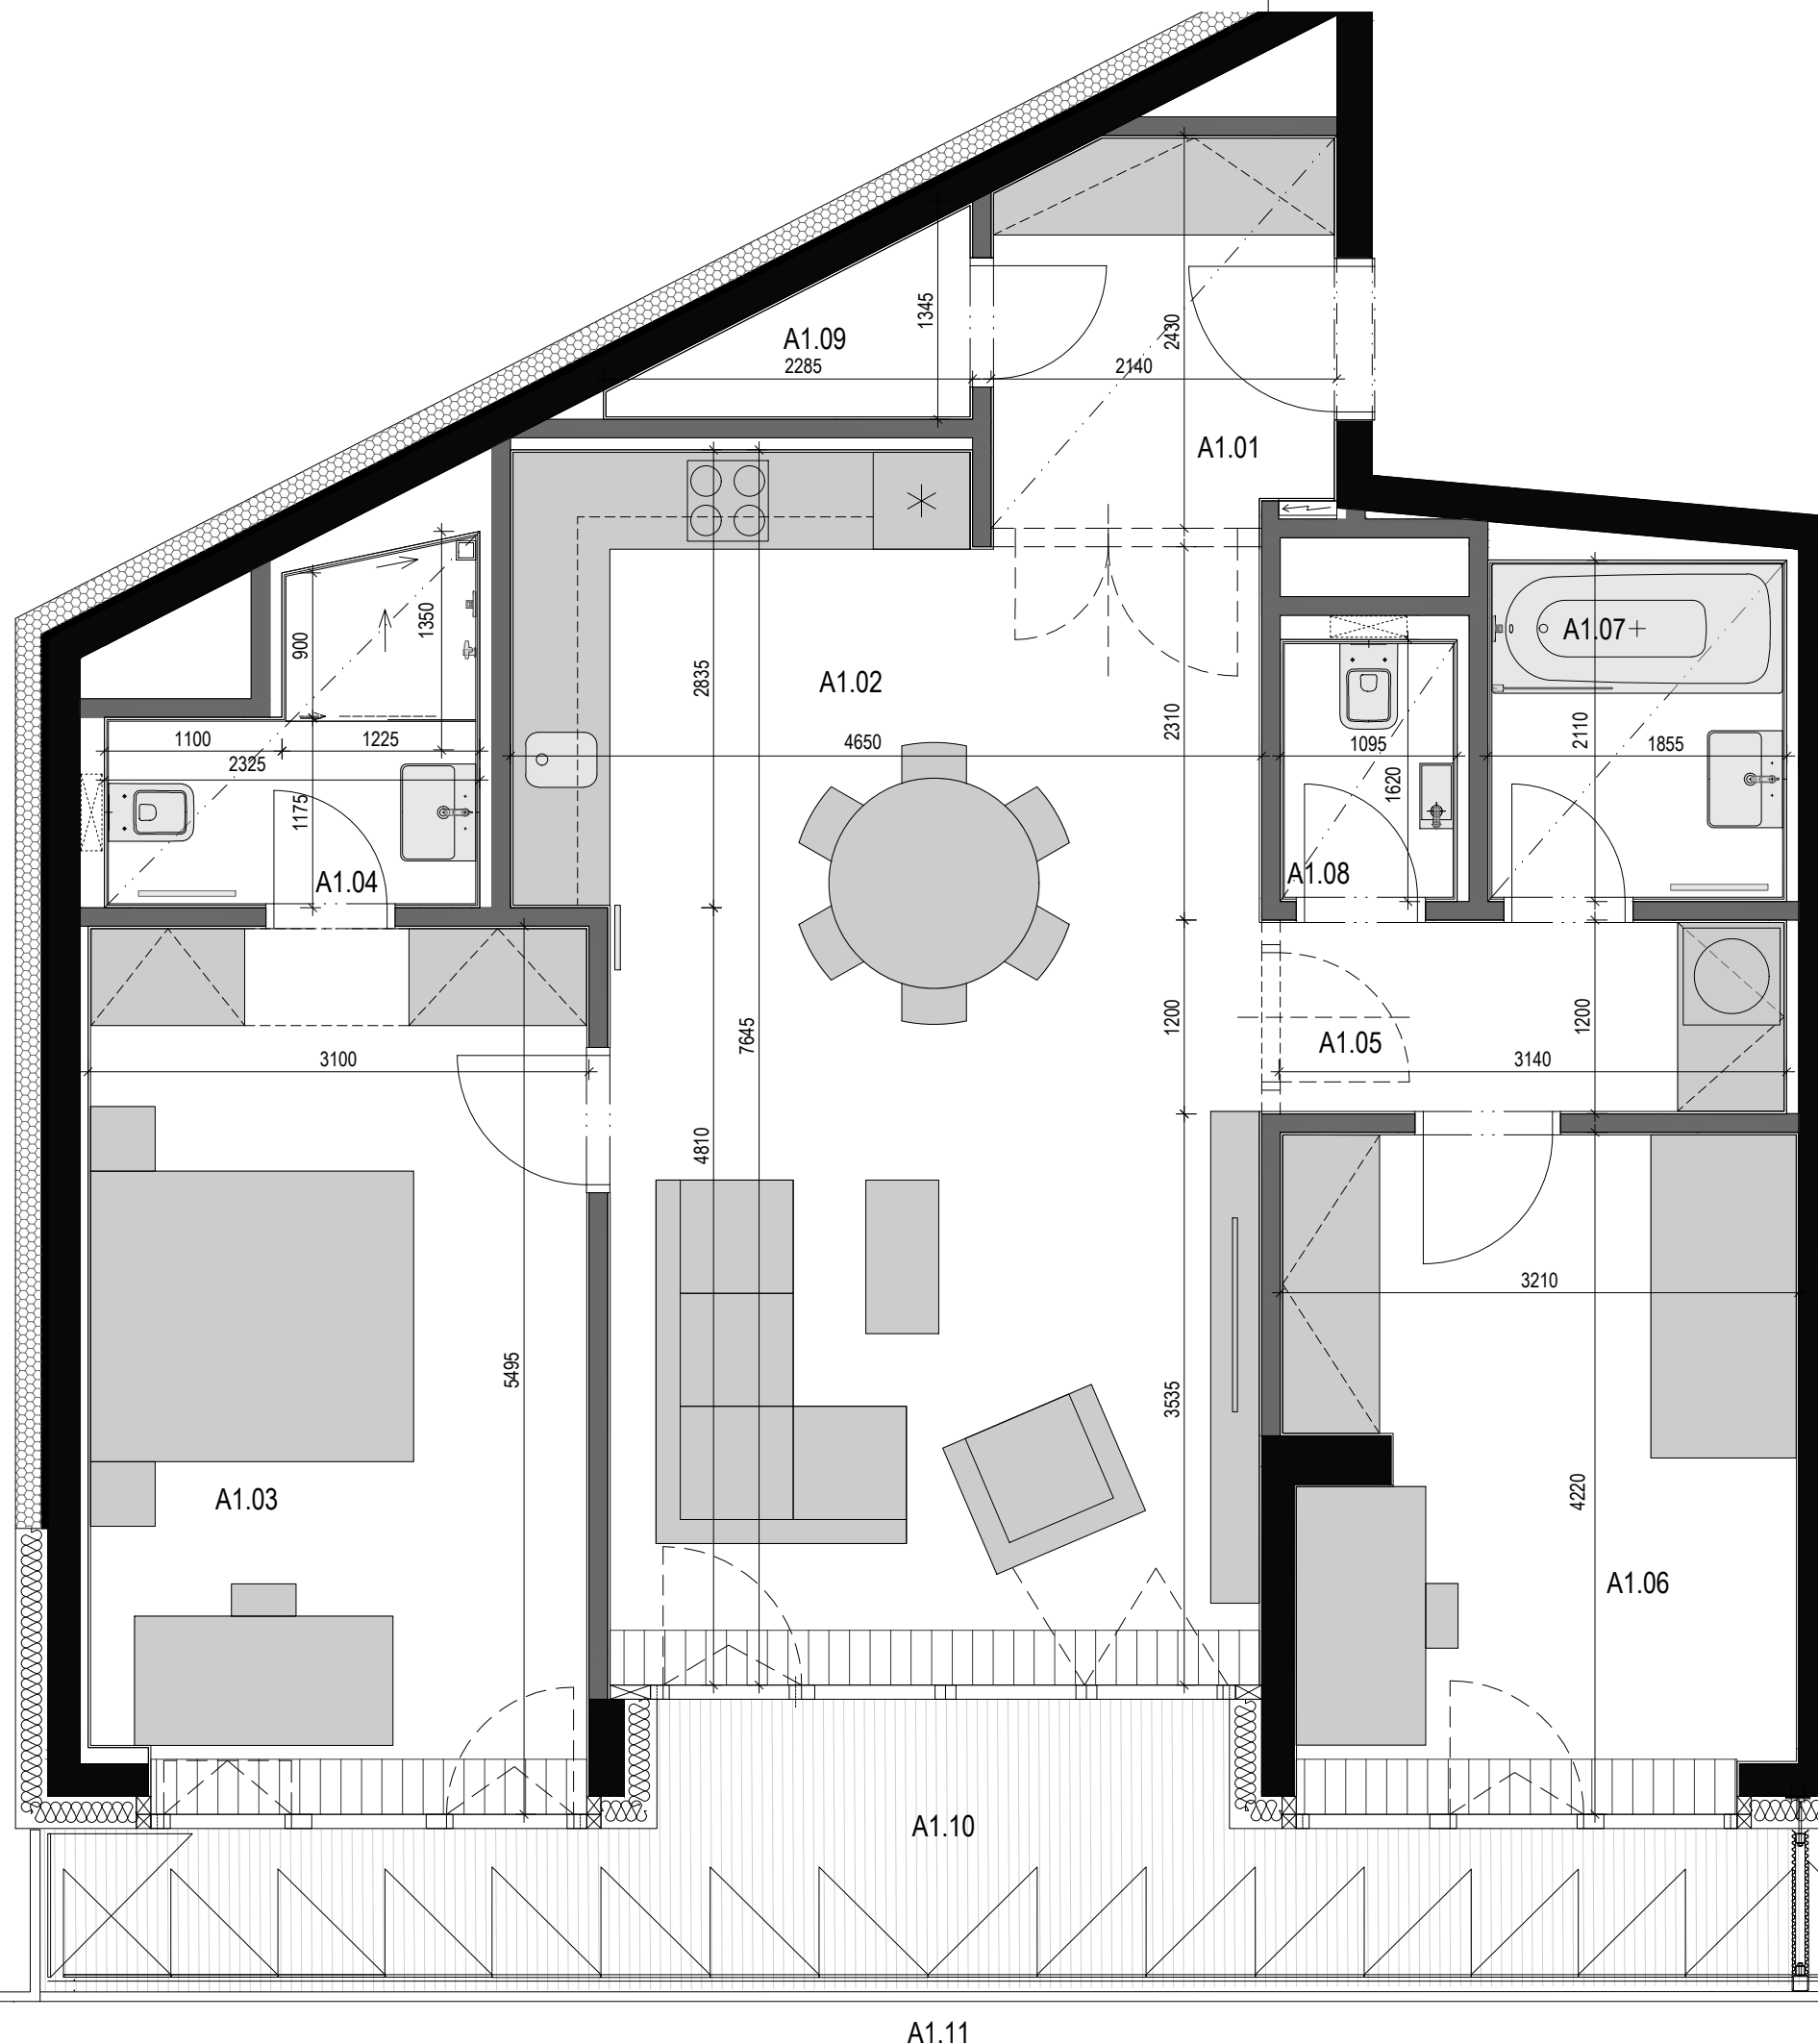

Č. m. / R. No.	ÚČEL MÍSTNOSTI / ROOM PURPOSE	Plocha / Area [m <sup>2</sup> /sq.m]
A1.01	Zádvěří / Entrance	4,9
A1.02	Obývací pokoj + kuchyňský kout / Living Room + Kitchen Corner	31,3
A1.03	Ložnice / Bedroom	16,7
A1.04	Koupelna / Bathroom	3,8
A1.05	Chodba / Corridor	3,6
A1.06	Ložnice / Bedroom	12,9
A1.07	Koupelna / Bathroom	3,7
A1.08	WC / WC	1,6
A1.09	Komora / Pantry	1,7
<b>UŽITNÁ PLOCHA BYTU:</b>		<b>80,2</b>
<b>PRODEJNÍ PLOCHA BYTU*:</b>		<b>85,4</b>
A1.10	Terasa / Terrace	12,8
A1.11	Terasa - zeleň / Terrace - greenery	13,0

Vybavení bytu vč. kuchyňské linky je pouze ilustrativní a je tedy vyhrazeno právo na změnu v závislosti na postupu výstavby. Uváděné rozměry jsou orientační a jsou primárně vztaženy ke hrubému zdivu bez omítek.

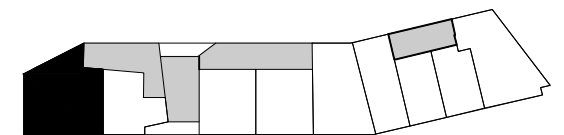

## 1NP BYT A1

3+KK

PRODEJNÍ PLOCHA BYTU\*: 85,4 m<sup>2</sup>  
PLOCHA TERAS + ZELEŇ CELKEM: 25,8 m<sup>2</sup>

\*- dle nařízení vlády č. 366/2013 Sb.