



TABULKA PLOCH

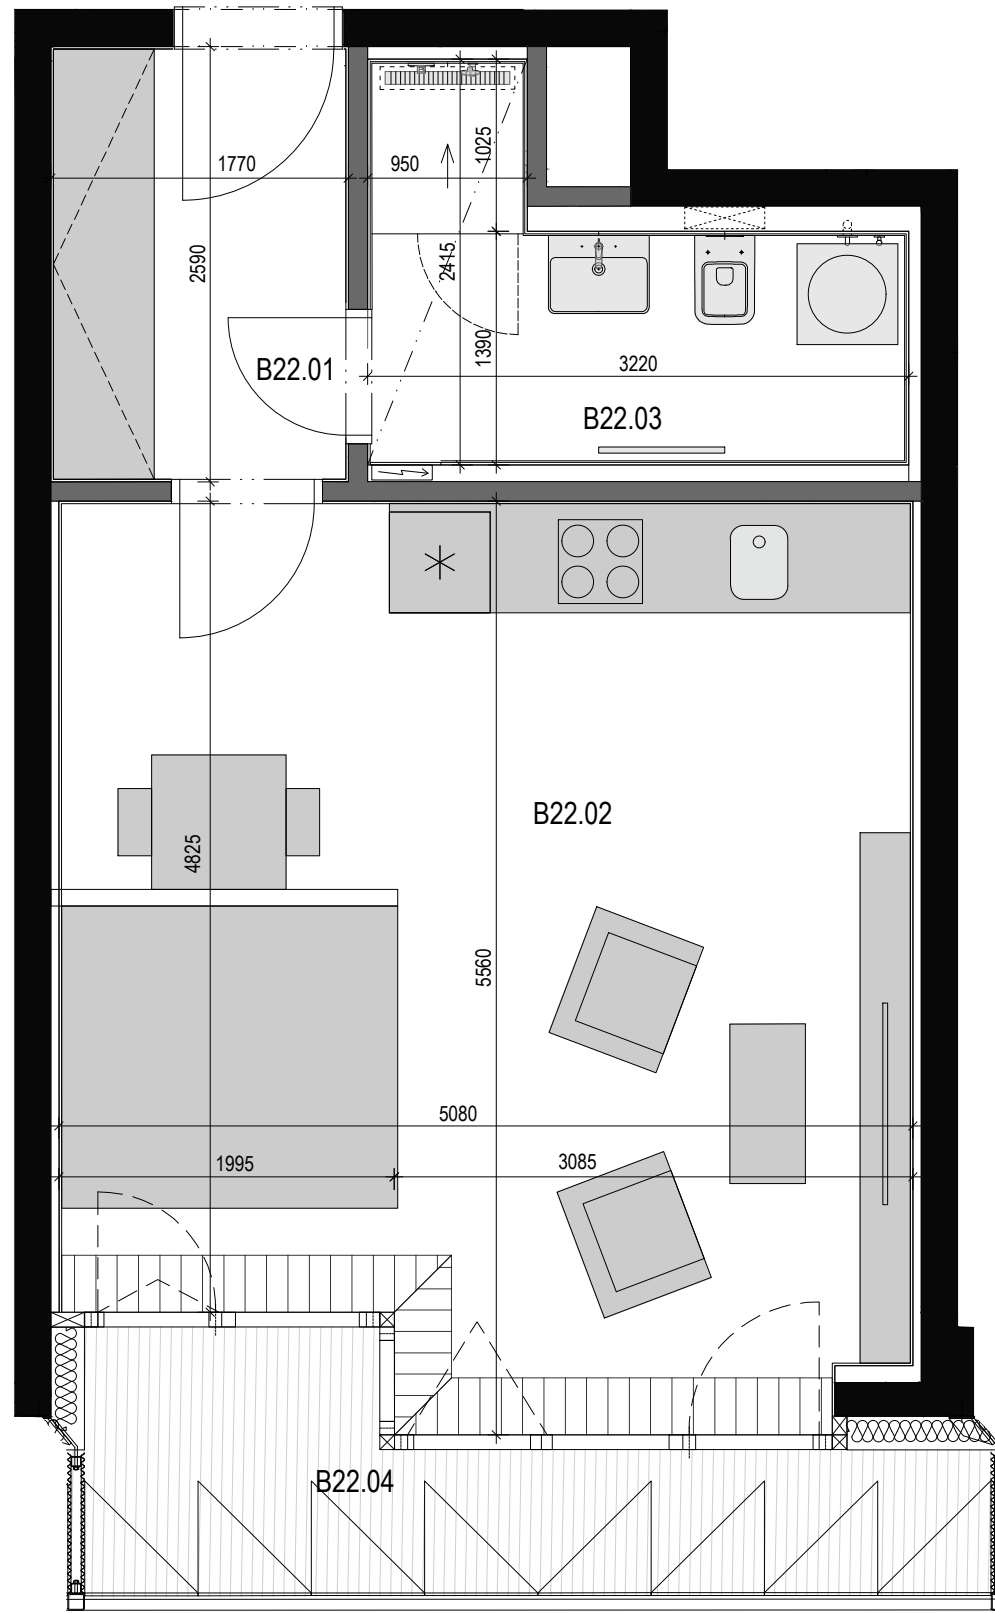

Č. m. / R. No.	ÚČEL MÍSTNOSTI / ROOM PURPOSE	Plocha / Area [m ² /sq.m]
B18.01	Zádveří / Entrance	4,5
B18.02	Obývací pokoj + kuchyňský kout / Living Room + Kitchen Corner	26,4
B18.03	Koupelna / Bathroom	5,2
UŽITNÁ PLOCHA BYTU:		36,1
PRODEJNÍ PLOCHA BYTU*:		37,4
B18.04	Lodžie / Loggia	5,9

Vybavení bytu vč. kuchyňské linky je pouze ilustrativní a je tedy vyhrazeno právo na změnu v závislosti na postupu výstavby. Uváděné rozměry jsou orientační a jsou primárně vztaženy ke hrubému zdivu bez omítek.

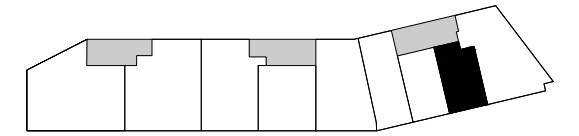

2NP
BYT B22

1+KK

PRODEJNÍ PLOCHA BYTU*: 37,4 m²

PLOCHA LODŽIE: 5,9 m²

* - dle nařízení vlády č. 366/2013 Sb.