
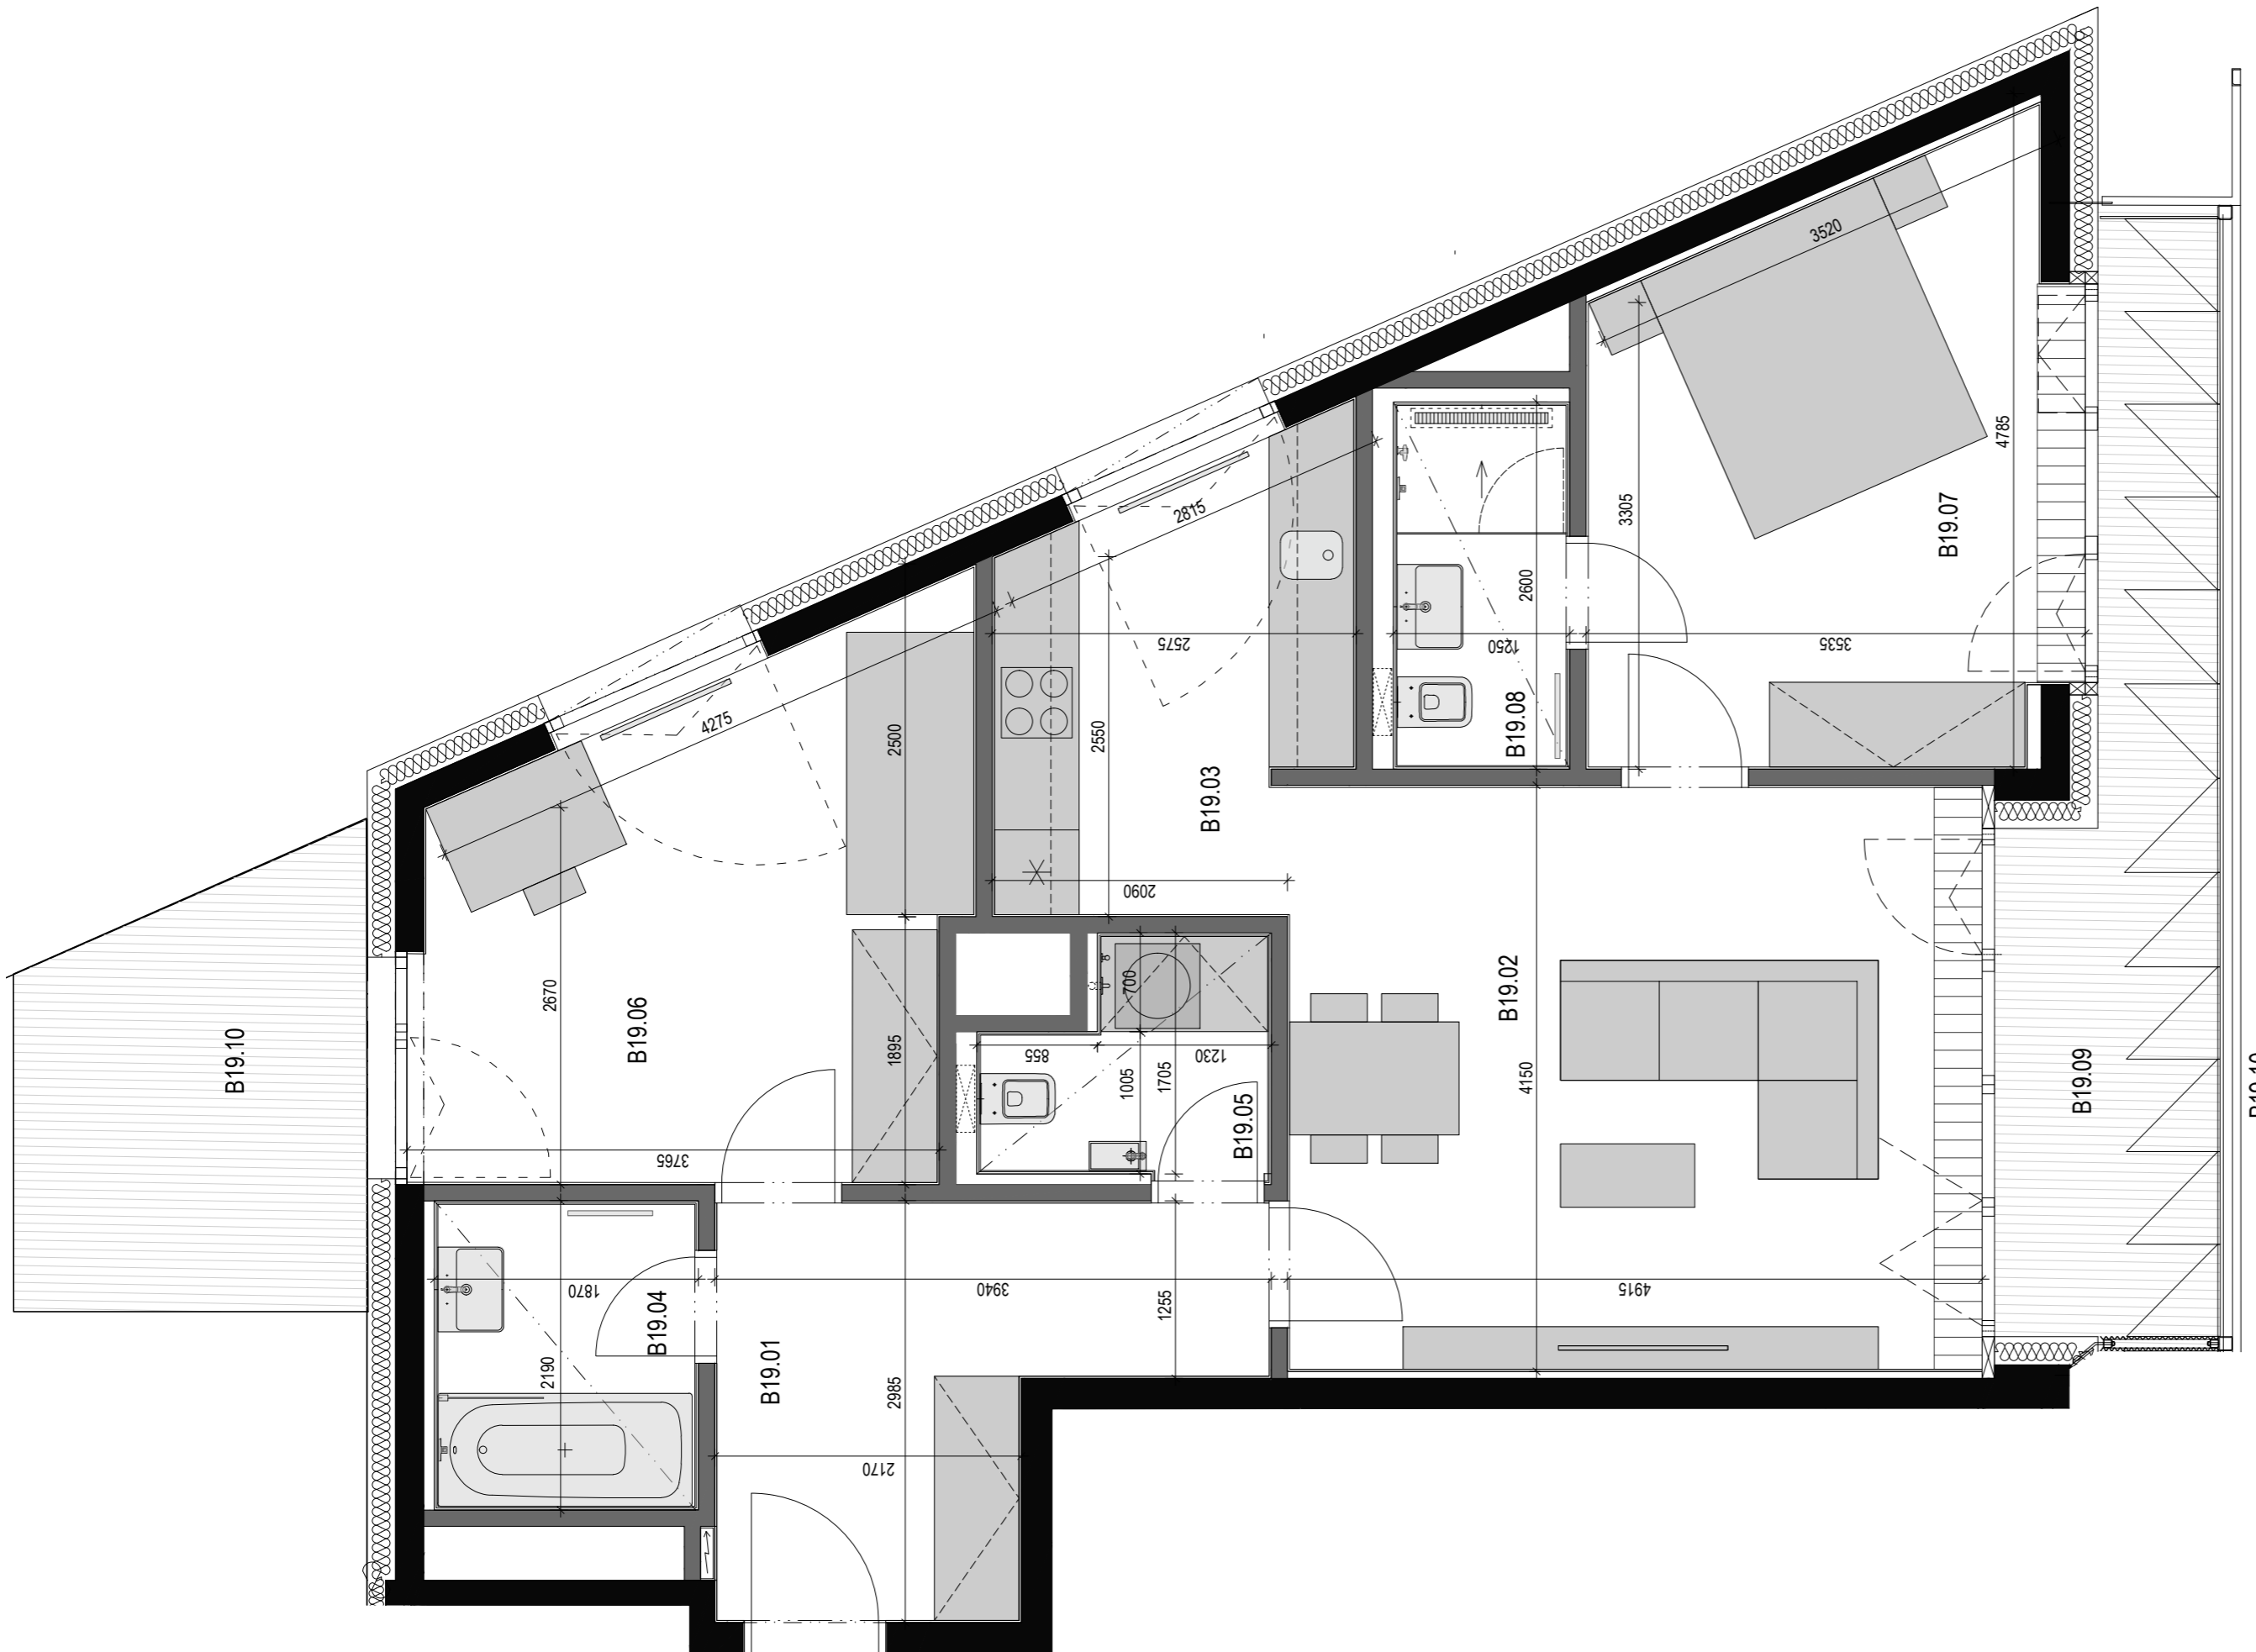
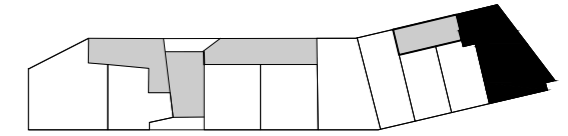


## TABULKA PLOCH

Č. m. / R. No.	ÚČEL MÍSTNOSTI / ROOM PURPOSE	Plocha / Area [m <sup>2</sup> /sq.m]
B19.01	Zádveří / Entrance	8,5
B19.02	Obývací pokoj / Living Room	20,2
B19.03	Kuchyň / Kitchen	7,4
B19.04	Koupelna / Bathroom	3,9
B19.05	WC / WC	2,8
B19.06	Ložnice / Bedroom	13,1
B19.07	Ložnice / Bedroom	13,6
B19.08	Koupelna / Bathroom	3,1
<b>UŽITNÁ PLOCHA BYTU:</b>		72,6
<b>PRODEJNÍ PLOCHA BYTU*:</b>		78,3
B19.09	Terasa / Terrace	9,4
B19.10	Terasa - zeleň / Terrace - greenery	16,2
B19.11	Předzahrádka / Front garden	22,4

Vybavení bytu vč. kuchyňské linky je pouze ilustrativní a je tedy vyhrazeno právo na změnu v závislosti na postupu výstavby. Uváděné rozměry jsou orientační a jsou primárně vztaženy ke hrubému zdivu bez omítek.

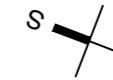

## 1NP BYT B19

3+1

PRODEJNÍ PLOCHA BYTU\*: 78,3 m<sup>2</sup>

PLOCHA TERAS + ZELEŇ CELKEM: 48,0 m<sup>2</sup>

\*- dle nařízení vlády č. 366/2013 Sb.